UWAGI:

1. PRZY PRACACH WYKOPOWYCH I FUNDAMENTOWYCH NALEŻY WEZWAĆ NADZÓR GEOLOGICZNY
2. WSZYSTKIE ŚCIANY ZEWNĘTRZNE ORAZ ZBIORNIK NA WODĘ ZABEZPIECZYĆ CEMENTOWYMI MASAMI WODOSZCZELNYMI
3. USTALONO POZIOM POMIESZCZENIA TECHNICZNEGO NA -2,80
4. DO POMESZCZENIA TECHNICZNEGO I DO ZBIORNIKA NA WODĘ ZAPROJEKTOWANO DRABINKI STALOWE WYŁAZOWE
5. POZIOM LUSTRA WODY W ZBIORNIKU USTALONO NA H= 150 CM /-1,30/
6. BETON KONSTRUKCYJNY B25 MPa (C20/25) W-8, WYLEWKI BETON B10 MPa
7. STAL ZBROJENIOWA A-IIIN(RB500), STAL KSZTAŁTOWA St3Sx
8. RYSUNKI ROZPATRYWAĆ ŁĄCZNIE Z PROJEKTAMI BRANŻOWYMI
9. WSZYSTKIE WYMIARY SPRAWDZIĆ NA BUDOWIE

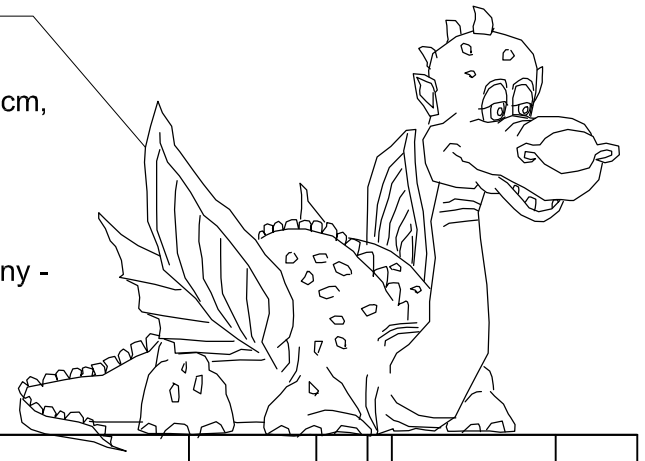

PRZEKRÓJ A-A SKALA 1:25

S1

CEMENTOWA MASA WODOSZCZELNA X 2	
ŻELBET B 25 MPa	25 CM
CEMENTOWA MASA WODOSZCZELNA X 2	

S2

CEMENTOWA MASA WODOSZCZELNA X 2	
ŻELBET B 25 MPa	25 CM

S3

ŻELBET B 25 MPa	25 CM
CEMENTOWA MASA WODOSZCZELNA X 2	

W1

ŻELBET B 25 MPa	25 CM
CEMENTOWA MASA WODOSZCZELNA X 2	
WARSTWA WYRÓWNAWCZA B-10	10 CM
POSPÓŁKA STABILIZOWANA	30 CM

W2

CEMENTOWA MASA WODOSZCZELNA X 2	
ŻELBET B 25 MPa	30 CM
CEMENTOWA MASA WODOSZCZELNA X 2	
WARSTWA WYRÓWNAWCZA B-10	10 CM
POSPÓŁKA STABILIZOWANA	30 CM

W3

PŁYTY KAMIENNE GRANITOWE	
KOLOR CIEMNOSZARY	6CM
WSPORNIKI REGULOWANE TYP BUZON	
CEMENTOWA MASA WODOSZCZELNA X 2	
ŻELBET B 25 MPa	25 CM

W4

PŁYTY KAMIENNE GRANITOWE	
KOLOR CIEMNOSZARY	6CM
KLEJ DO KAMIENIA	
MROZOODPORNY ELASTYCZNY	1 CM
CEMENTOWA MASA WODOSZCZELNA X 2	
WYLEWKA BETONOWA BETON B-15	23 CM
ŻELBET B 25 MPa	25 CM

FABRYKA FIGUR WODNYCH - JacoM Jacek MALINOWSKI
ul. Dębowa 18 , Pruszowice 51 - 217 Wrocław tel. 694 491 588

Inwestor	MIEJSKIE PRZEDSIĘBIORSTWO WODOCIĄGÓW I KANALIZACJI sp. z o.o. UL. RZEŹNICZA 1, LUBIN				
Temat	PROJEKT BUDOWLANO-WYKONAWCZY FONTANNY				
Adres	UL. KRUCZA, LUBIN				
Tytuł rys.	PRZEKRÓJ A-A				
Branża	Funkcja	Imię i nazwisko		Nr upr.	Podpis
Architektura	Projektant	mgr inż. arch. Margareta Jarczewska		04/02/DOIA	
		mgr inż. arch. Kamila Smolińska			
	Sprawdzający	mgr inż. arch. Maria Macalik		151/78/Wwm	
	Skala	Stadium	Data	Branża	Nr rys.
	1:25	PBW		A	5