ZBROJENIE DOLNE PŁYTY DOLNEJ – GŁÓWNE

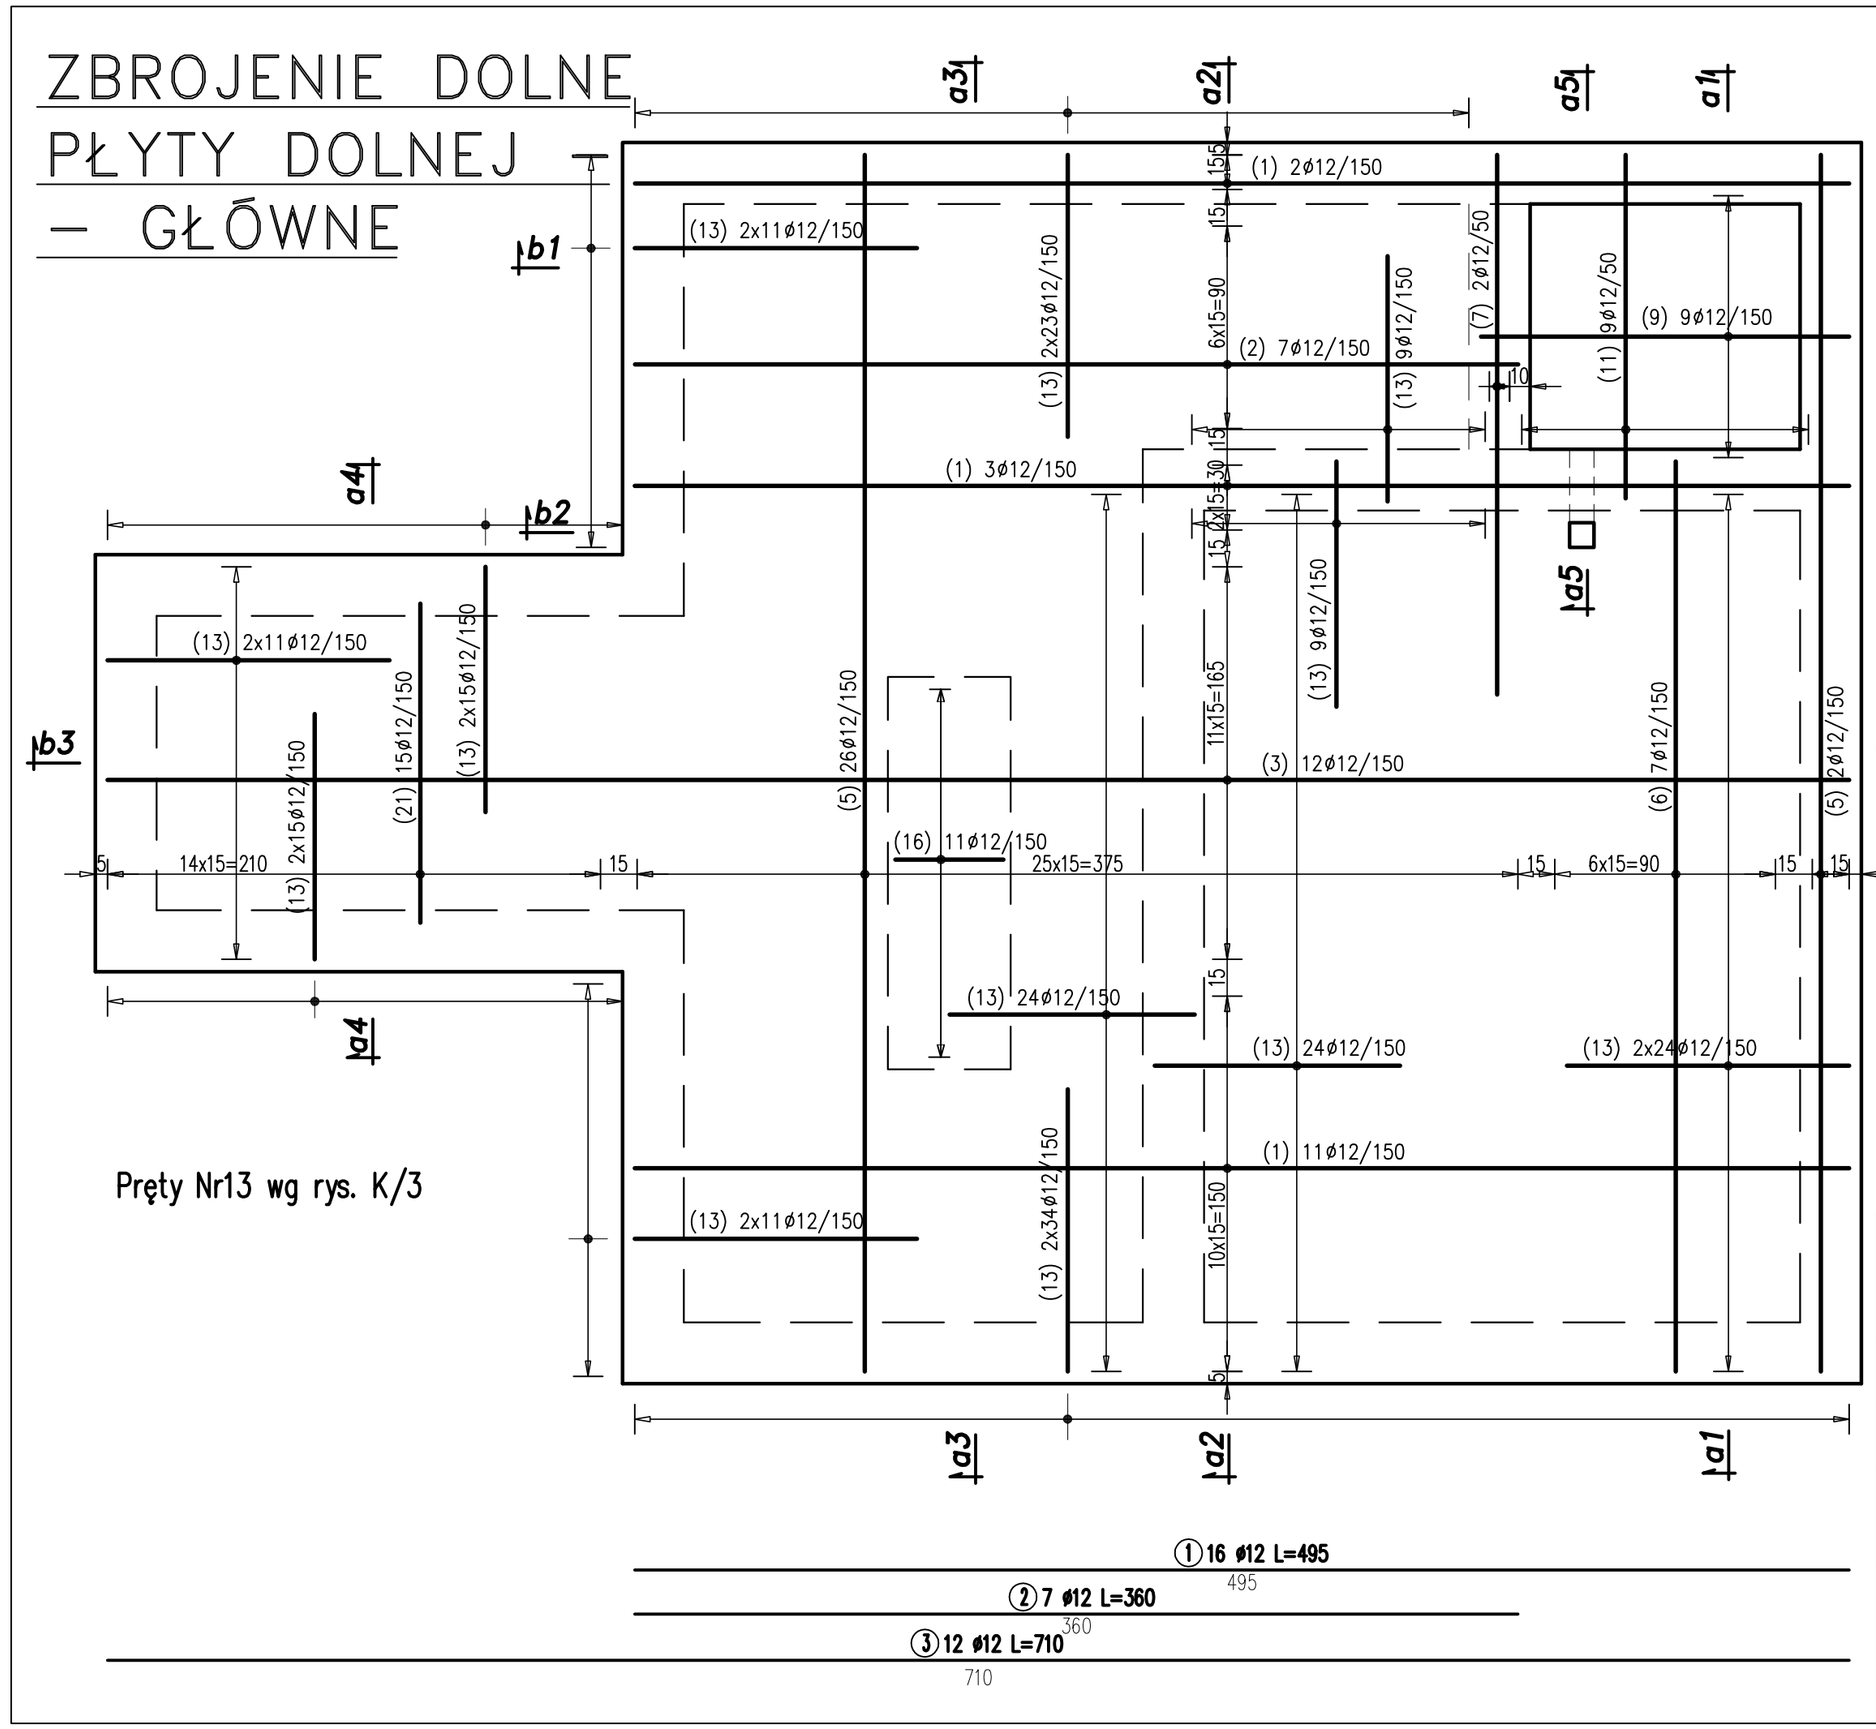

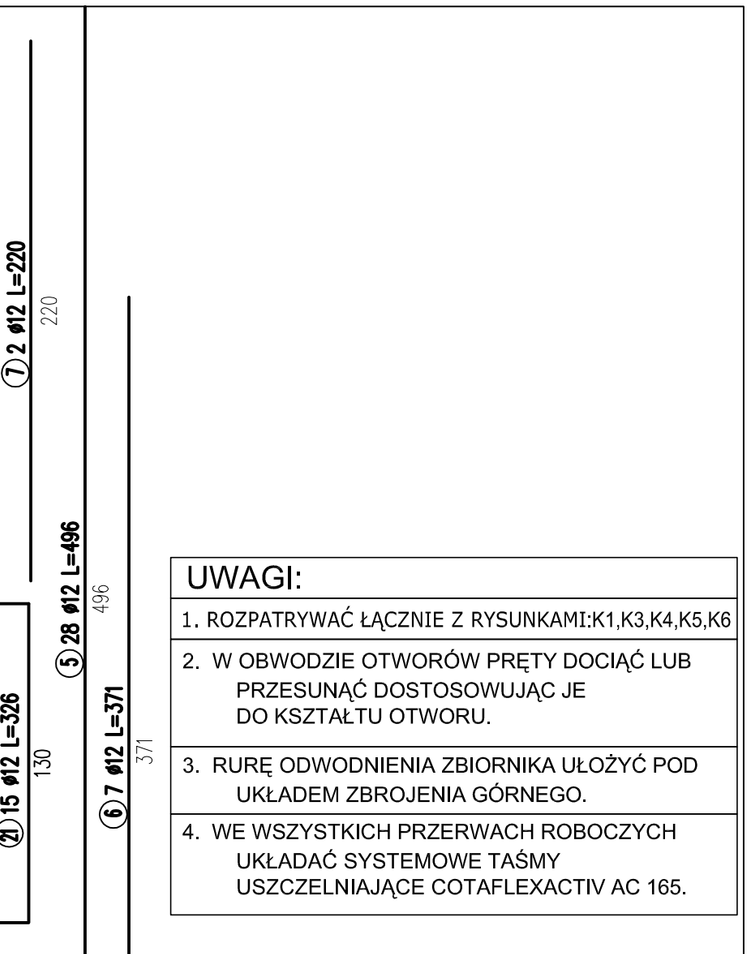

UWAGI:

1. ROZPATRYWAĆ ŁĄCZNIE Z RYSUNKAMI:K1,K3,K4,K5,K6
2. W OBWODZIE OTWORÓW PRĘTY DOCIĄĆ LUB PRZESUNĄĆ DOSTOSOWUJĄC JE DO KSZTAŁTU OTWORU.
3. RURĘ ODWODNIENIA ZBIORNIKA UŁOŻYĆ POD UKŁADEM ZBROJENIA GÓRNEGO.
4. WE WSZYSTKICH PRZERWACH ROBOCZYCH UKŁADAĆ SYSTEMOWE TAŚMY USZCZELNIAJĄCE COTAFLEXACTIV AC 165.

BETON C30/37 W8
STAL ZBROJENIOWA : A–IIIN (RB 500W)
OTULINA – 5cm

FABRYKA FIGUR WODNYCH - JacoM SPÓŁKA Z O.O.
ul. HOENE WROŃSKIEGO 14B
50 - 376 Wrocław tel. 694 491 588

Inwestor	MIEJSKIE PRZEDSIEBIORSTWO WODOCIĄGÓW I KANAIZACJI SP.z o.o ul.RZEŹNICZA 1 LUBIN				
Adres inwest.	ul. Krucza LUBIN				
Temat	Projekt bud. - wykonawczy fontanny przy ul. Kruczej w Lubinie				
Tytuł rys.	ZBROJENIE PŁYTY DOLNEJ - CZĘŚĆ I				
Branża	Funkcja	Imię i nazwisko		Nr upr.	Podpis
Konstrukcja	Projektant	mgr inż. Anna Mazij		342/85/UW	
	Sprawdzający	inż. Tadeusz Gołębiewski		104/80/WBPP	
	Opracowała	mgr inż. Aldona Gajek			
	Skala	Stadium	Data	Branża	Nr rys.
	1:25	PB + PW	19.11.2010	Konstrukcja	K/2