
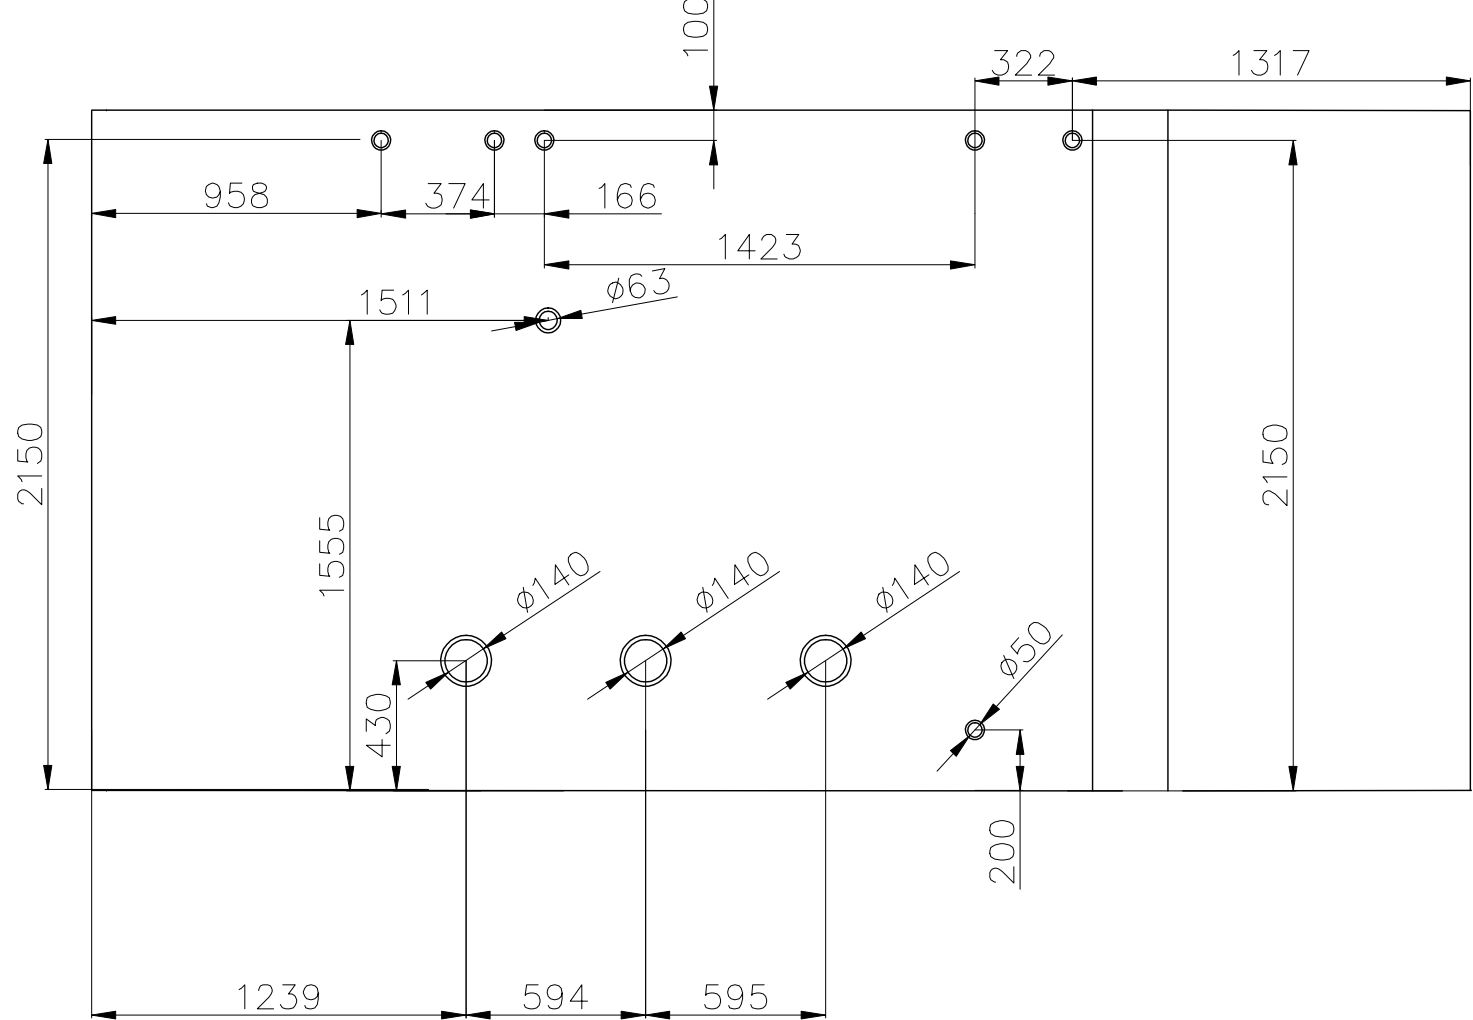


FABRYKA FIGUR WODNYCH - JacoM SPÓŁKA Z O.O. ul. HOENE WRONSKIEGO 14B 50 - 376 Wrocław tel. 694 491 588					
Inwestor	MIEJSKIE PRZEDSIĘBIORSTWO WODOCIĄGÓW I KANAIZACJI SP.z o.o ul.RZEŹNICZA 1 LUBIN				
Adres inwest.	ul. Krucza LUBIN				
Temat	Projekt bud. - wykonawczy fontanny przy ul. Kruczej w Lubinie				
Tytuł rys.	PRZEKRÓJ B-B				
Branża	Funkcja	Imię i nazwisko	Nr upr.	Podpis	
Architektura	Projektant	Mgr inż. arch. Margareta Jarczewska	04/02/DOIA		
	Sprawdzający	mgr inż. Maria Macalik	151/78/Wwm		
Konstrukcja	Projektant	mgr inż. Anna Mazij			
Inst. sanit.	Projektant	mgr inż. Krzysztof Rybiański	249/02/DUW		
	Sprawdzający	inż. Zdzisław Jakóbczyk	66/81/WBPP		
	Opracował	Jacek Michał Malinowski			
Inst. elektr.	Projektant				
	Sprawdzający				
	Skala	Stadium	Data	Branża	Nr rys.
	1:50			IS	3

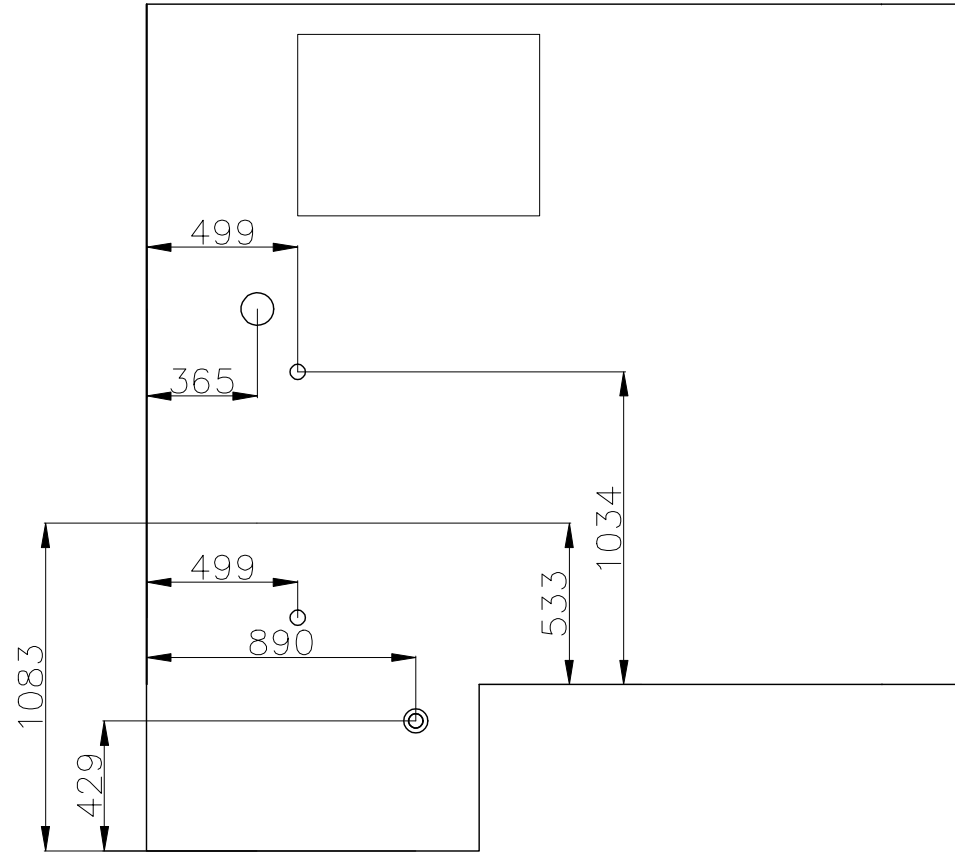

FABRYKA FIGUR WODNYCH - JacoM SPÓŁKA Z O.O. ul. HOENE WRONSKIEGO 14B 50 - 376 Wrocław tel. 694 491 588				
Inwestor	MIEJSKIE PRZEDSIĘBIORSTWO WODOCIĄGÓW I KANAIZACJI SP.z o.o ul.RZEŹNICZA 1 LUBIN			
Adres inwest.	ul. Krucza LUBIN			
Temat	Projekt bud. - wykonawczy fontanny przy ul. Kruczej w Lubinie			
Tytuł rys.	PRZEBICIA INSTALACYJNE			
Branża	Funkcja	Imię i nazwisko	Nr upr.	Podpis
Architektura	Projektant	Mgr inż. arch. Margareta Jarczewska	04/02/DOIA	
	Sprawdzający	mgr inż. Maria Macalik	151/78/Wwm	
Konstrukcja	Projektant	mgr inż. Anna Mazij		
Inst. sanit.	Projektant	mgr inż. Krzysztof Rybiański	249/02/DUW	
	Sprawdzający	inż. Zdzisław Jakóbczyk	66/81/WBPP	
	Opracował	Jacek Michał Malinowski		
Inst. elektr.	Projektant			
	Sprawdzający			
	Skala	Stadium	Data	Branża
	1:50			IS