

PRZEKRÓJ B-B SKALA 1:25


smok "Miluš"

rzeźba - odlew z brązu
wg. odrębnego opracowania
gabaryty rzeźby ok. 120x 60 cm,
wysokość do 120 cm

ośłona dyszy

wg rys. szczeg.

istniejąca nawierzchnia placu

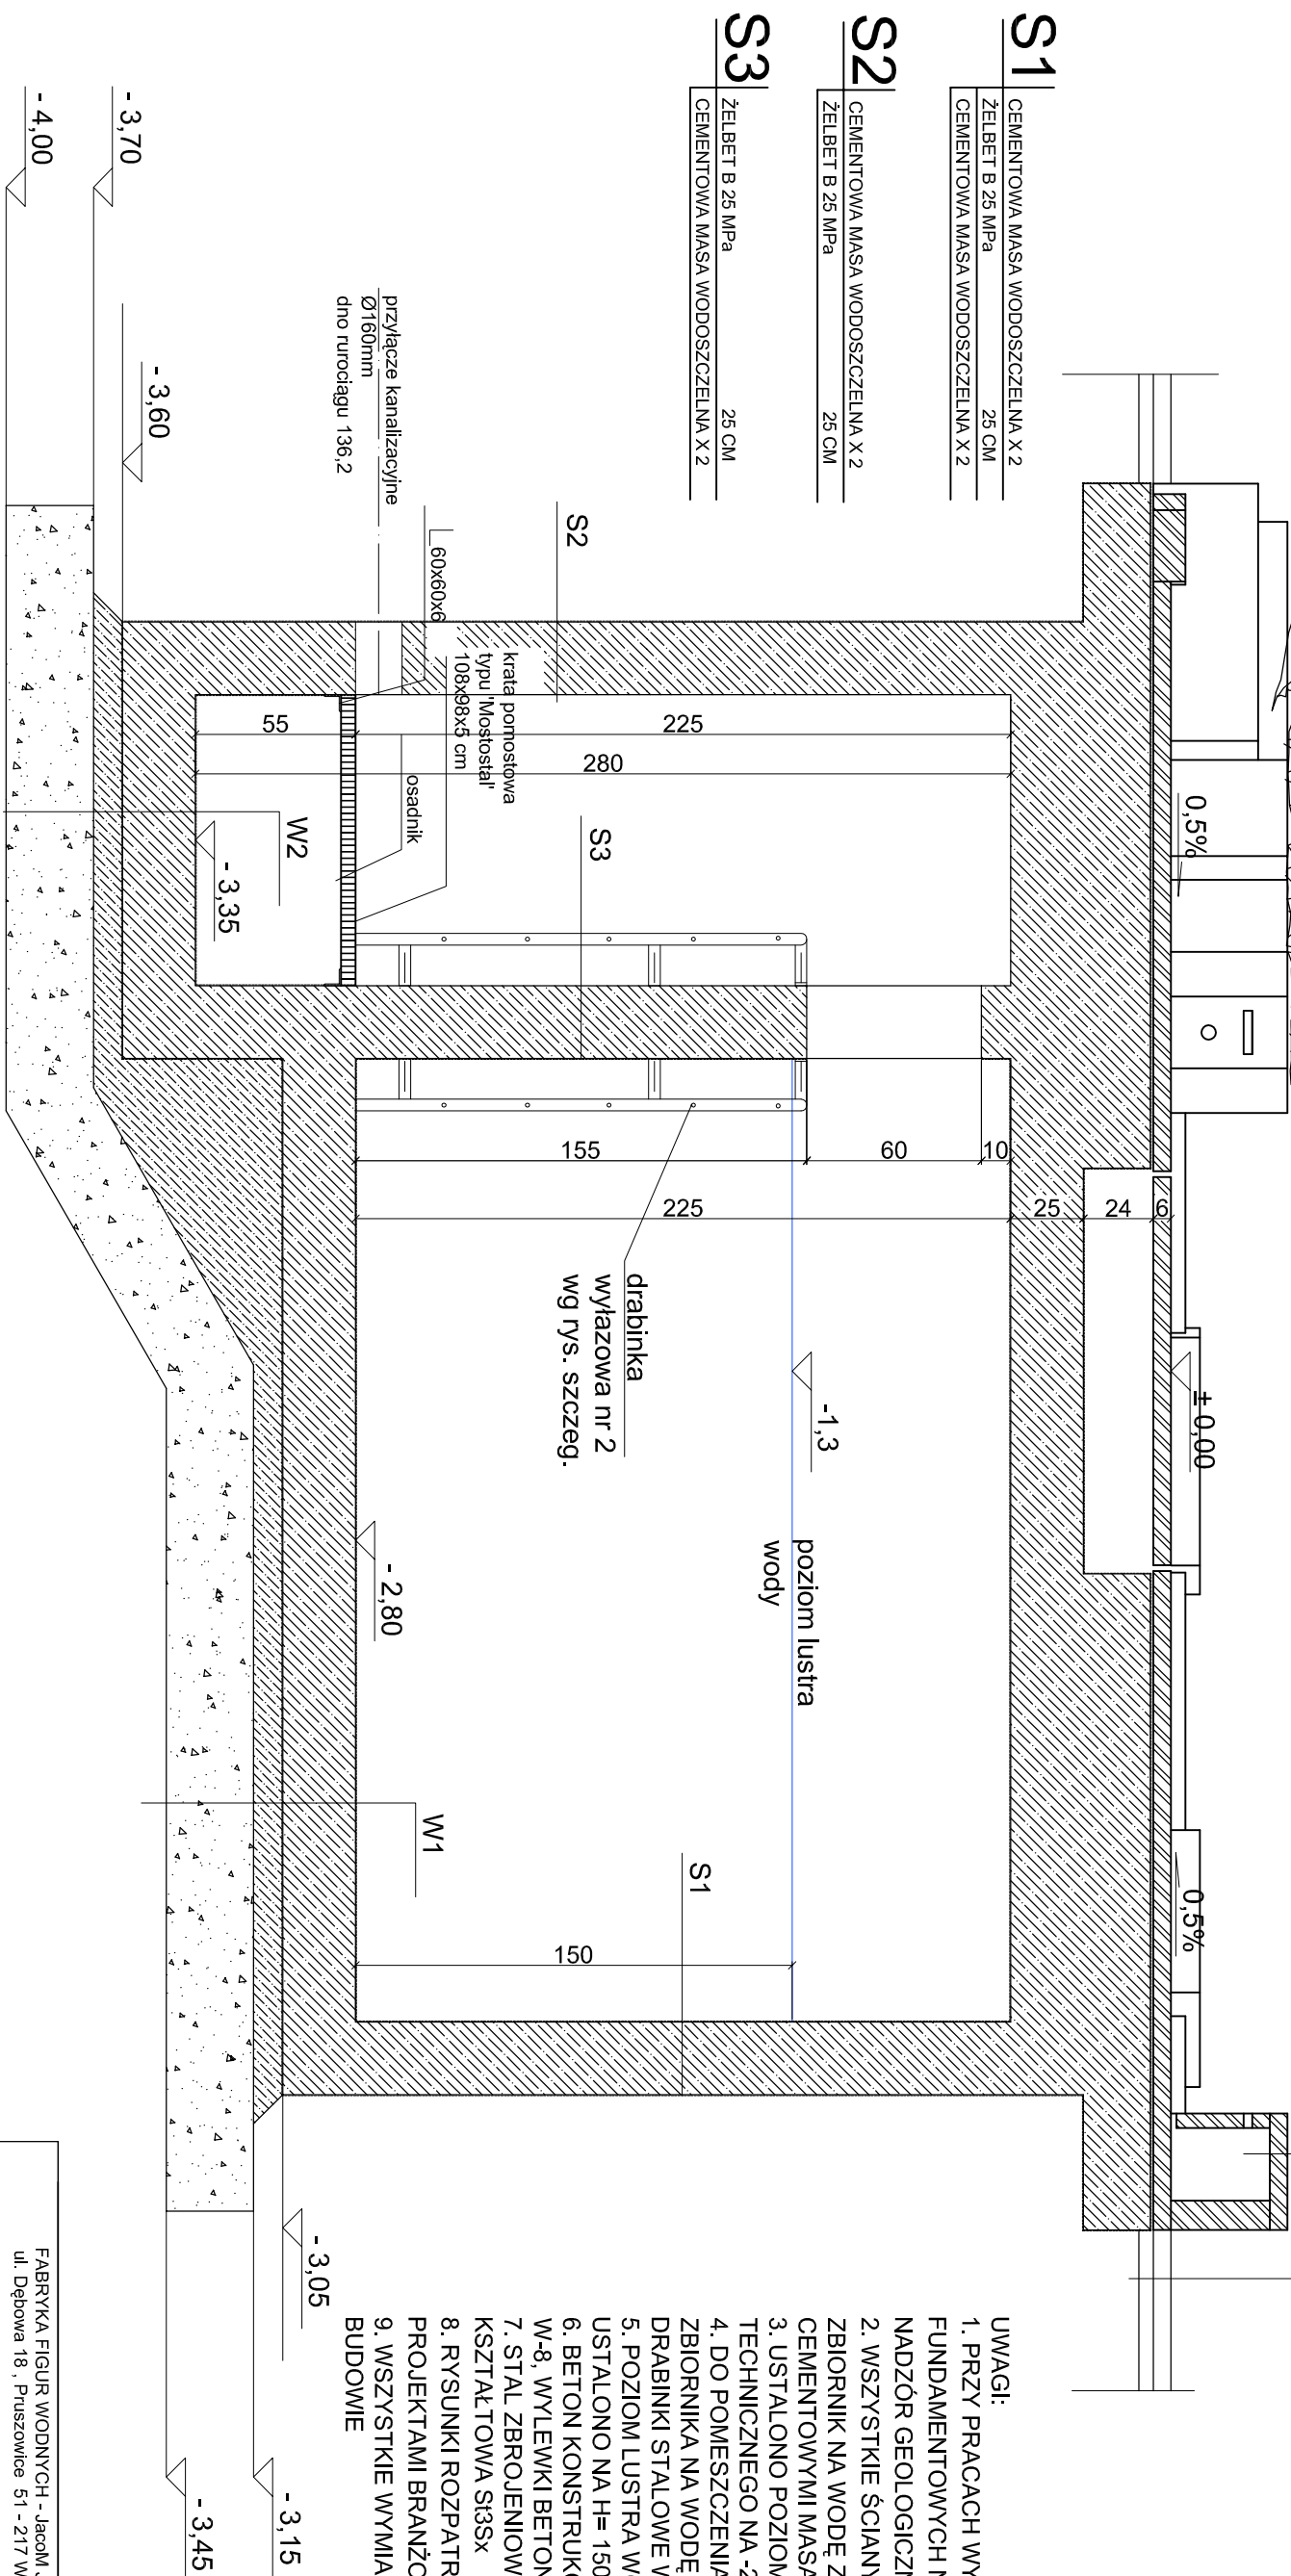

§1

CEMENTOWA MASA WODOSZCZELINA X 2	
ŻELBET B 25 MPa	25 CM
CEMENTOWA MASA WODOSZCZELINA X 2	

§
2

CEMENTOWA MASA WODOSZCZELNA X 2	
ŻELBET B 25 MPa	25 CM

ŻELBET B 25 MPa	25 CM
CEMENTOWA MASA WODOSZCZELNA X 2	

W1	
ZELBET B 25 MPa	25 CM
CEMENTOWA MASA WODOSZCZELINA X 2	
WARSTWA WYROLNIAWCA B-10	10 CM
WARSTWA WYROLNIAWCA	
POSPŁOKA STABILIZOWANA	30 CM

W2	
CEMENTOWA MASA WODOSZCZELNA X 2	
ZELBET B 25 MPa	30 CM
CEMENTOWA MASA WODOSZCZELNA X 2	
WARSTWA WYROWNAWCZA B-10	10 CM
POSŁOGA STABILIZOWANA	30 CM

W3	
PLYTY KAMIEŃNE GRANITOWE	
KOLOR CIEMNOZŁY	6CM
WSPORNIKI REGULOWANE TYP BUZON	
CEMENTOWA MASA WODOSZCZELNA X 2	
ZELBET B 25 MPa	25 CM

W4	
PŁYTY KAMIENNE GRANITOWE	
KOLOR CIEMIENIOSZARY	6CM
KLEJ DO KAMienia	
MROZODOPORNY ELASTYCZNY	1 CM
CEMENTOWA MASA WODOSZCZELNA X2	
WYLEWKA BETONOWA BETON B-15	23 CM
ZELBET B 25 MPa	25 CM

FABRYKA FIGUR WODNYCH - Jacek Malinowski ul. Dębowa 18, Prusze 51 - 217 Wrocław tel. 654 431 588					
Investor	MIĘSKIE PRZEDSIĘBIORSTWO WODOCIĄGÓW I KANALIZACJI sp. z o.o. UL. RZĘZNICA 1, LUBIN				
Temat	PROJEKT BUDOWLANO-WYKONAWCZY FONTANNY				
Adres	UL. KRUCZA, LUBIN				
Tytuł r/s.	PRZEKRÓJ B-B				
Branża Architektura	Funkcja	Imię i nazwisko		Nr. upr.	Podpis
	Projektant	mgr inż. arch. Magdalena Jarczewska		04/02/DIOA	
		mgr inż. arch. Kamilla Smolińska			
	Suprowadzający	mgr inż. arch. Maria Macalik		151/78/Wwm	
	Skala	Stadium	Data	Branża	Nr r/s.
1:25	PBW		A		6