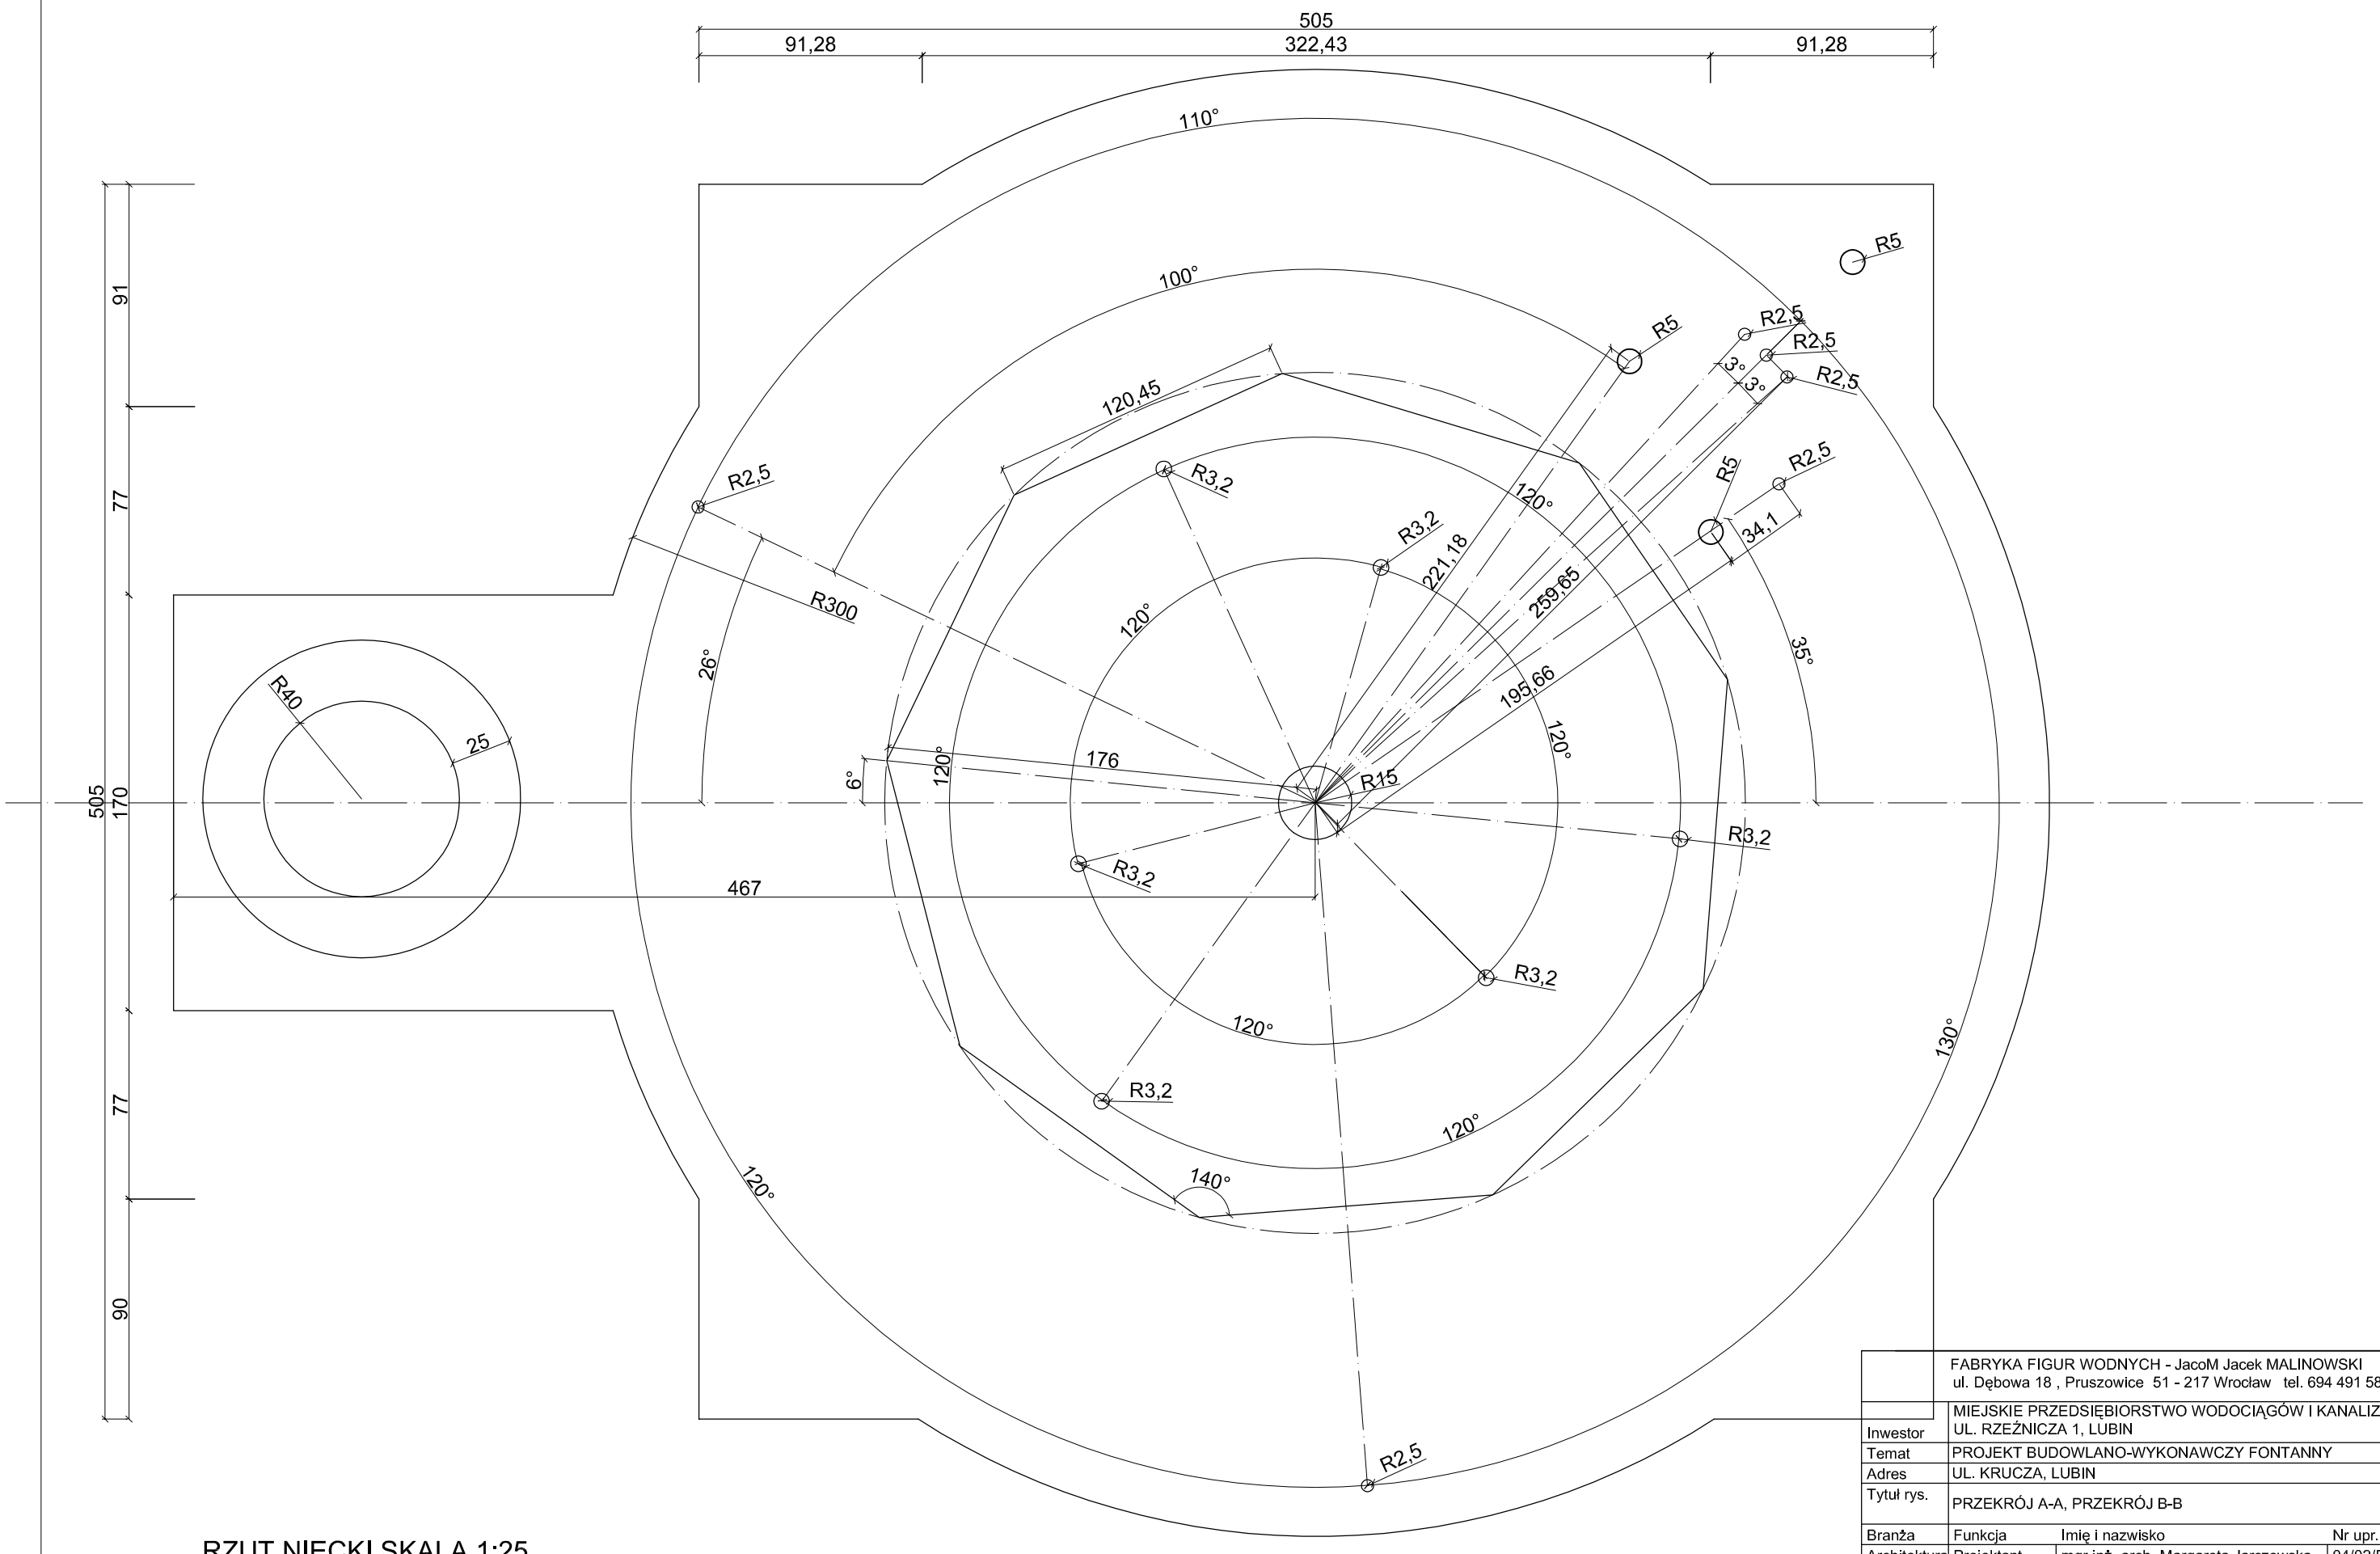

RZUT NIECKI SKALA 1:25

	FABRYKA FIGUR WODNYCH - JacoM Jacek MALINOWSKI ul. Dębowa 18 , Pruszowice 51 - 217 Wrocław tel. 694 491 588				
	MIEJSKIE PRZEDSIĘBIORSTWO WODOCIĄGÓW I KANALIZACJI sp. z o.o. UL. RZEŹNICZA 1, LUBIN				
Inwestor					
Temat	PROJEKT BUDOWLANO-WYKONAWCZY FONTANNY				
Adres	UL. KRUCZA, LUBIN				
Tytuł rys.	PRZEKRÓJ A-A, PRZEKRÓJ B-B				
Branża	Funkcja	Imię i nazwisko		Nr upr.	Podpis
Architektura	Projektant	mgr inż. arch. Margareta Jarczewska		04/02/DOIA	
		mgr inż. arch. Kamila Smolińska			
	Sprawdzający	mgr inż. arch. Maria Macalik		151/78/Wwm	
	Skala	Stadium	Data	Branża	Nr rys.
	1:25	PBW		A	3