

Lubin, dn. 08.02.2018 r.

Starostwo Powiatowe w Lubinie
Powiatowy Ośrodek Dokumentacji
Geodezyjnej i Kartograficznej
ul. Kilińskiego 12b, 59-300 Lubin

PROTOKÓŁ Z NARADY KOORDYNACYJNEJ W SPRAWIE NR PODGiK.6630.34.2018

Na podstawie ustawy Prawo geodezyjne i kartograficzne z dnia 17 maja 1989 r. art. 7d ust.2 i art. 28b (Dz.U. z 2017 r., poz.2101 j.t. ze zmianami)

Przedmiot narady:	sieć kanalizacji sanitarnej
Lokalizacja:	Lubin (miasto) Obręb 5, dz.: 236/20, 276/1, 544
Wnioskodawca:	BIURO TECHNICZNE "SZMAGARA" LESZEK SZMAGARA ul. Rynek 9/IIIp 59-220 Legnica
Przewodniczący:	Krzysztof Siudziński Geodeta Powiatowy
Miejsce narady:	Starostwo Powiatowe w Lubinie
Opłata nr:	944/18/0
Sposób przeprowadz.:	stacjonarny
Data wpływu:	25.01.2018
Data narady:	08.02.2018

Stanowisko Przewodniczącego narady koordynacyjnej:

.....
.....
.....
.....
.....
.....
.....
.....
.....
.....

STAROSTWO POWIATOWE W LUBINIE
POWIATOWY OŚRODEK DOKUMENTACJI
GEODEZYJNEJ I KARTOGRAFICZNEJ
ul. J. Kilińskiego 12b, 59-300 Lubin
tel. 73 71 67 100 fax 73 71 67 110
(1)

Załącznik nr 1 do Protokołu z Narady Koordynacyjnej
Lubin 2018-02-08 podpisKrzysztof Siudziński
Geodeta Powiatowy

**Lista uczestników biorących udział w sposób stacjonarny
w naradzie koordynacyjnej wraz z uwagami**

Lp	Nazwa instytucji	Uwagi
1	WNIOSKODAWCA	-
	przedstawiciel	
	podpis	
2	Starostwo Powiatowe w Lubinie, Departament Architektury, Nieruchomości i Rozwoju	- Bez uwag
	przedstawiciel ARNA DIUSZ KORTOLSKO	
	podpis Kortol	
3	ENERGETYKA Sp. z o.o., ul. M. Skłodowskiej-Curie 58, 59-300 Lubin	-
	przedstawiciel	
	podpis	
4	Miejskie Przedsiębiorstwo Wodociągów i Kanalizacji Sp. z o.o., ul. Rzeźnicza 1, 59-300 Lubin	- Projekt uzgodnić w MPWiK.
	przedstawiciel Agnieszka Kosińska	
	podpis Kosińska	
5	ORANGE Polska S.A. Wydział Ewidencji i Zarządzania Danymi o Infrastrukturze, ul. Purkyniego 2, 50-155 Wrocław	-
	przedstawiciel	
	podpis	
6	Polska Spółka Gazownictwa Sp. z o.o. Oddział Zakład Gazowniczy we Wrocławiu/Gazownia w Lubinie, ul. Odrodzenia 6, 59-300 Lubin	- bez uwag
	przedstawiciel Beata Urbańska	
	podpis Urbańska	
7	Telefonia DIALOG S.A., ul. Strzegomska 142 A, 50-507 Wrocław	- Bez uwag
	przedstawiciel Hart	
	podpis	

UWAGA: Brak podpisu jest jednoznaczny z nieobecnością uczestnika powiadomionego o naradzie koordynacyjnej

STAROSTWO POWIATOWE W LUBINIE
POWIATOWY OŚRODEK DOKUMENTACJI
ODPISY I KARTY INFORMACYJNE
ul. Jana Kilińskiego 120, 59-300 Lubin
tel. 79 74 37 100 fax 79 74 37 119
(1)

Za zgodność z oryginałem

Lubin 2018-02-08

Z up. Starosty Lubińskiego

Krzysztof Siudziński
Geodeta Powiatowy

**Lista uczestników biorących udział za pomocą środków elektronicznych
w naradzie koordynacyjnej wraz z uwagami**

Lp	Nazwa instytucji	Uwagi
1	Starostwo Powiatowe w Lubinie, Departament Infrastruktury i Transportu	- Nie wnoszę uwag
	przedstawiciel Barbara Krzeszowska	
2	Urząd Miasta, ul. Kilińskiego 10, 59-300 Lubin	- Brak kolizji z sieciami GM Lubin
	przedstawiciel Anna Birut	
3	Miejskie Przedsiębiorstwo Energetyki Ciepłej TERMAL S.A., ul. Tysiąclecia 3, 59-300 Lubin	- Bez uwag
	przedstawiciel Piotr Ziemlicki	
4	Operator Gazociągów Przesyłowych, GAZ-SYSTEM Sp. z o.o. Oddział we Wrocławiu, ul. Gazowa 3, 50-513 Wrocław	- Bez uwag
	przedstawiciel Tomasz Godlejewski	
5	TAURON DYSTRYBUCJA S. A. ODDZIAŁ W LEGNICY, ul. Partyzantów 21, 59-220 Legnica	Uzgadnia się z uwagą, że prace w pobliżu urządzeń podziemnych TAURON Dystrybucja S.A. należy wykonać ręcznie, zgodnie z obowiązującymi normami. Kable elektroenergetyczne będące w kolizji poprzecznej z planowaną inwestycją należy zaprojektować, jako przejście w rurze osłonowej przepustu z uwzględnieniem zapasowego, wolnego przepustu rurowego wychodzącego 0,5m poza jezdnię/wjazd/chodnik. Należy stosować następujące średnice rur ochronnych: Dla kabli SN rury minimum 160mm koloru czerwonego. Zabezpieczenie kabli wykonać zgodnie z wytycznymi stanowiącymi załącznik do uzgodnienia.
	przedstawiciel Witold Piękny	
6	Wojewódzkie Przedsiębiorstwo Energetyki Ciepłej S.A., ul. Poznańska 48, 59-220 Legnica	- Bez uwag
	przedstawiciel Andrzej Fajfer	
7	ENERGETYKA Sp. z o.o., ul. M. Skłodowskiej-Curie 58, 59-300 Lubin	- Nie wnoszę uwag do dokumentacji
	przedstawiciel Krzysztof Kukuła	

UWAGA: Brak podpisu jest jednoznaczny z nieobecnością uczestnika powiadomionego o naradzie koordynacyjnej

Na tym protokół zakończono i po przeczytaniu podpisano.

Z up. Starosty Lubińskiego

Krzysztof Siudziński

Geodeta Powiatowy

STAROSTWO POWIATOWE W LUBINIE
POWIATOWY OŚRODEK DOKUMENTACJI
GEODEZYJNEJ I KARTOGRAFICZNEJ
ul. Jan. Kilińskiego 12b, 59-300 Lubin
tel. 76 74 67 100, fax 76 74 67 110

(1)

Za zgodność z oryginałem


Lubin 2018-02-08 podpis

Z up. Starosty Lubińskiego

Krzysztof Siudziński
Geodeta Powiatowy

WYTYCZNE DO ZABEZPIECZENIA KABLI

1. Kable elektroenergetyczne będące w kolizji poprzecznej z planowaną inwestycją należy zabezpieczyć dzieloną rurą osłonową przepustu wychodzącego po 0,5 m poza jezdnię / wjazd / chodnik / oś obiektu liniowego.
2. Należy stosować następujące średnice rur ochronnych:
 - a) Dla kabli 1 kV rury o średnicy minimum 110mm koloru niebieskiego.
 - b) Dla kabli SN rury minimum 160mm koloru czerwonego.
3. W przypadku występowania kabli elektroenergetycznych zabrania się prowadzenia robót ziemnych sprzętem mechanicznym w odległości mniejszej niż 2 m od kabla zlokalizowanego przekopem kontrolnym. Kable można odkopać tylko do strefy ochronnej tj. folii lub cegły – zabrania się odkrywania czynnych kabli energetycznych.
4. Należy uzyskać zgodę na wymagane odpłatne wyłączenia odpowiednich urządzeń energetycznych oraz ustalić nadzór służb energetycznych.
5. Wszelkie prace na istniejących urządzeniach energetycznych będących własnością TAURON Dystrybucja S.A. należy wykonywać z zachowaniem szczególnych środków ostrożności pod nadzorem służb TAURON Dystrybucja S.A. Oddział w Legnicy, Region Lubin, 59-300 Lubin, ul. Legnicka 75, a następnie zgłosić celem dokonania odbioru robót zanikowych.
6. Prace przy urządzeniach energetycznych powinny być wykonywane przez pracowników posiadających odpowiednie kwalifikacje, zgodnie z obowiązującymi normami i przepisami.
7. W przypadku wystąpienia niewystarczającej głębokości położenia istniejących kabli energetycznych – zgodnie z wymogami obowiązujących przepisów i norm – oraz innych utrudnień technicznych (np. mufy) należy przewidzieć możliwość przełożenia kabla/kabli energetycznych poprzez wykonanie wstawek kablowych. W takim przypadku należy wystąpić z wnioskiem o określenie nowych warunków technicznych usunięcia kolizji sieci elektroenergetycznej.
8. W przypadku skrzyżowania projektowanych sieci (gazowej, wodociągowej, ciepłowniczej itp.) z istniejącymi kablami SN, należy przedłożyć do uzgodnienia w TAURON Dystrybucja S.A. (Wydział Eksploatacji) projekt techniczny (stanowiący element dokumentacji projektowej projektowanej inwestycji) z zaznaczeniem sposobu (typu i długości rur ochronnych) oraz miejsca zabezpieczenia kabli elektroenergetycznych.

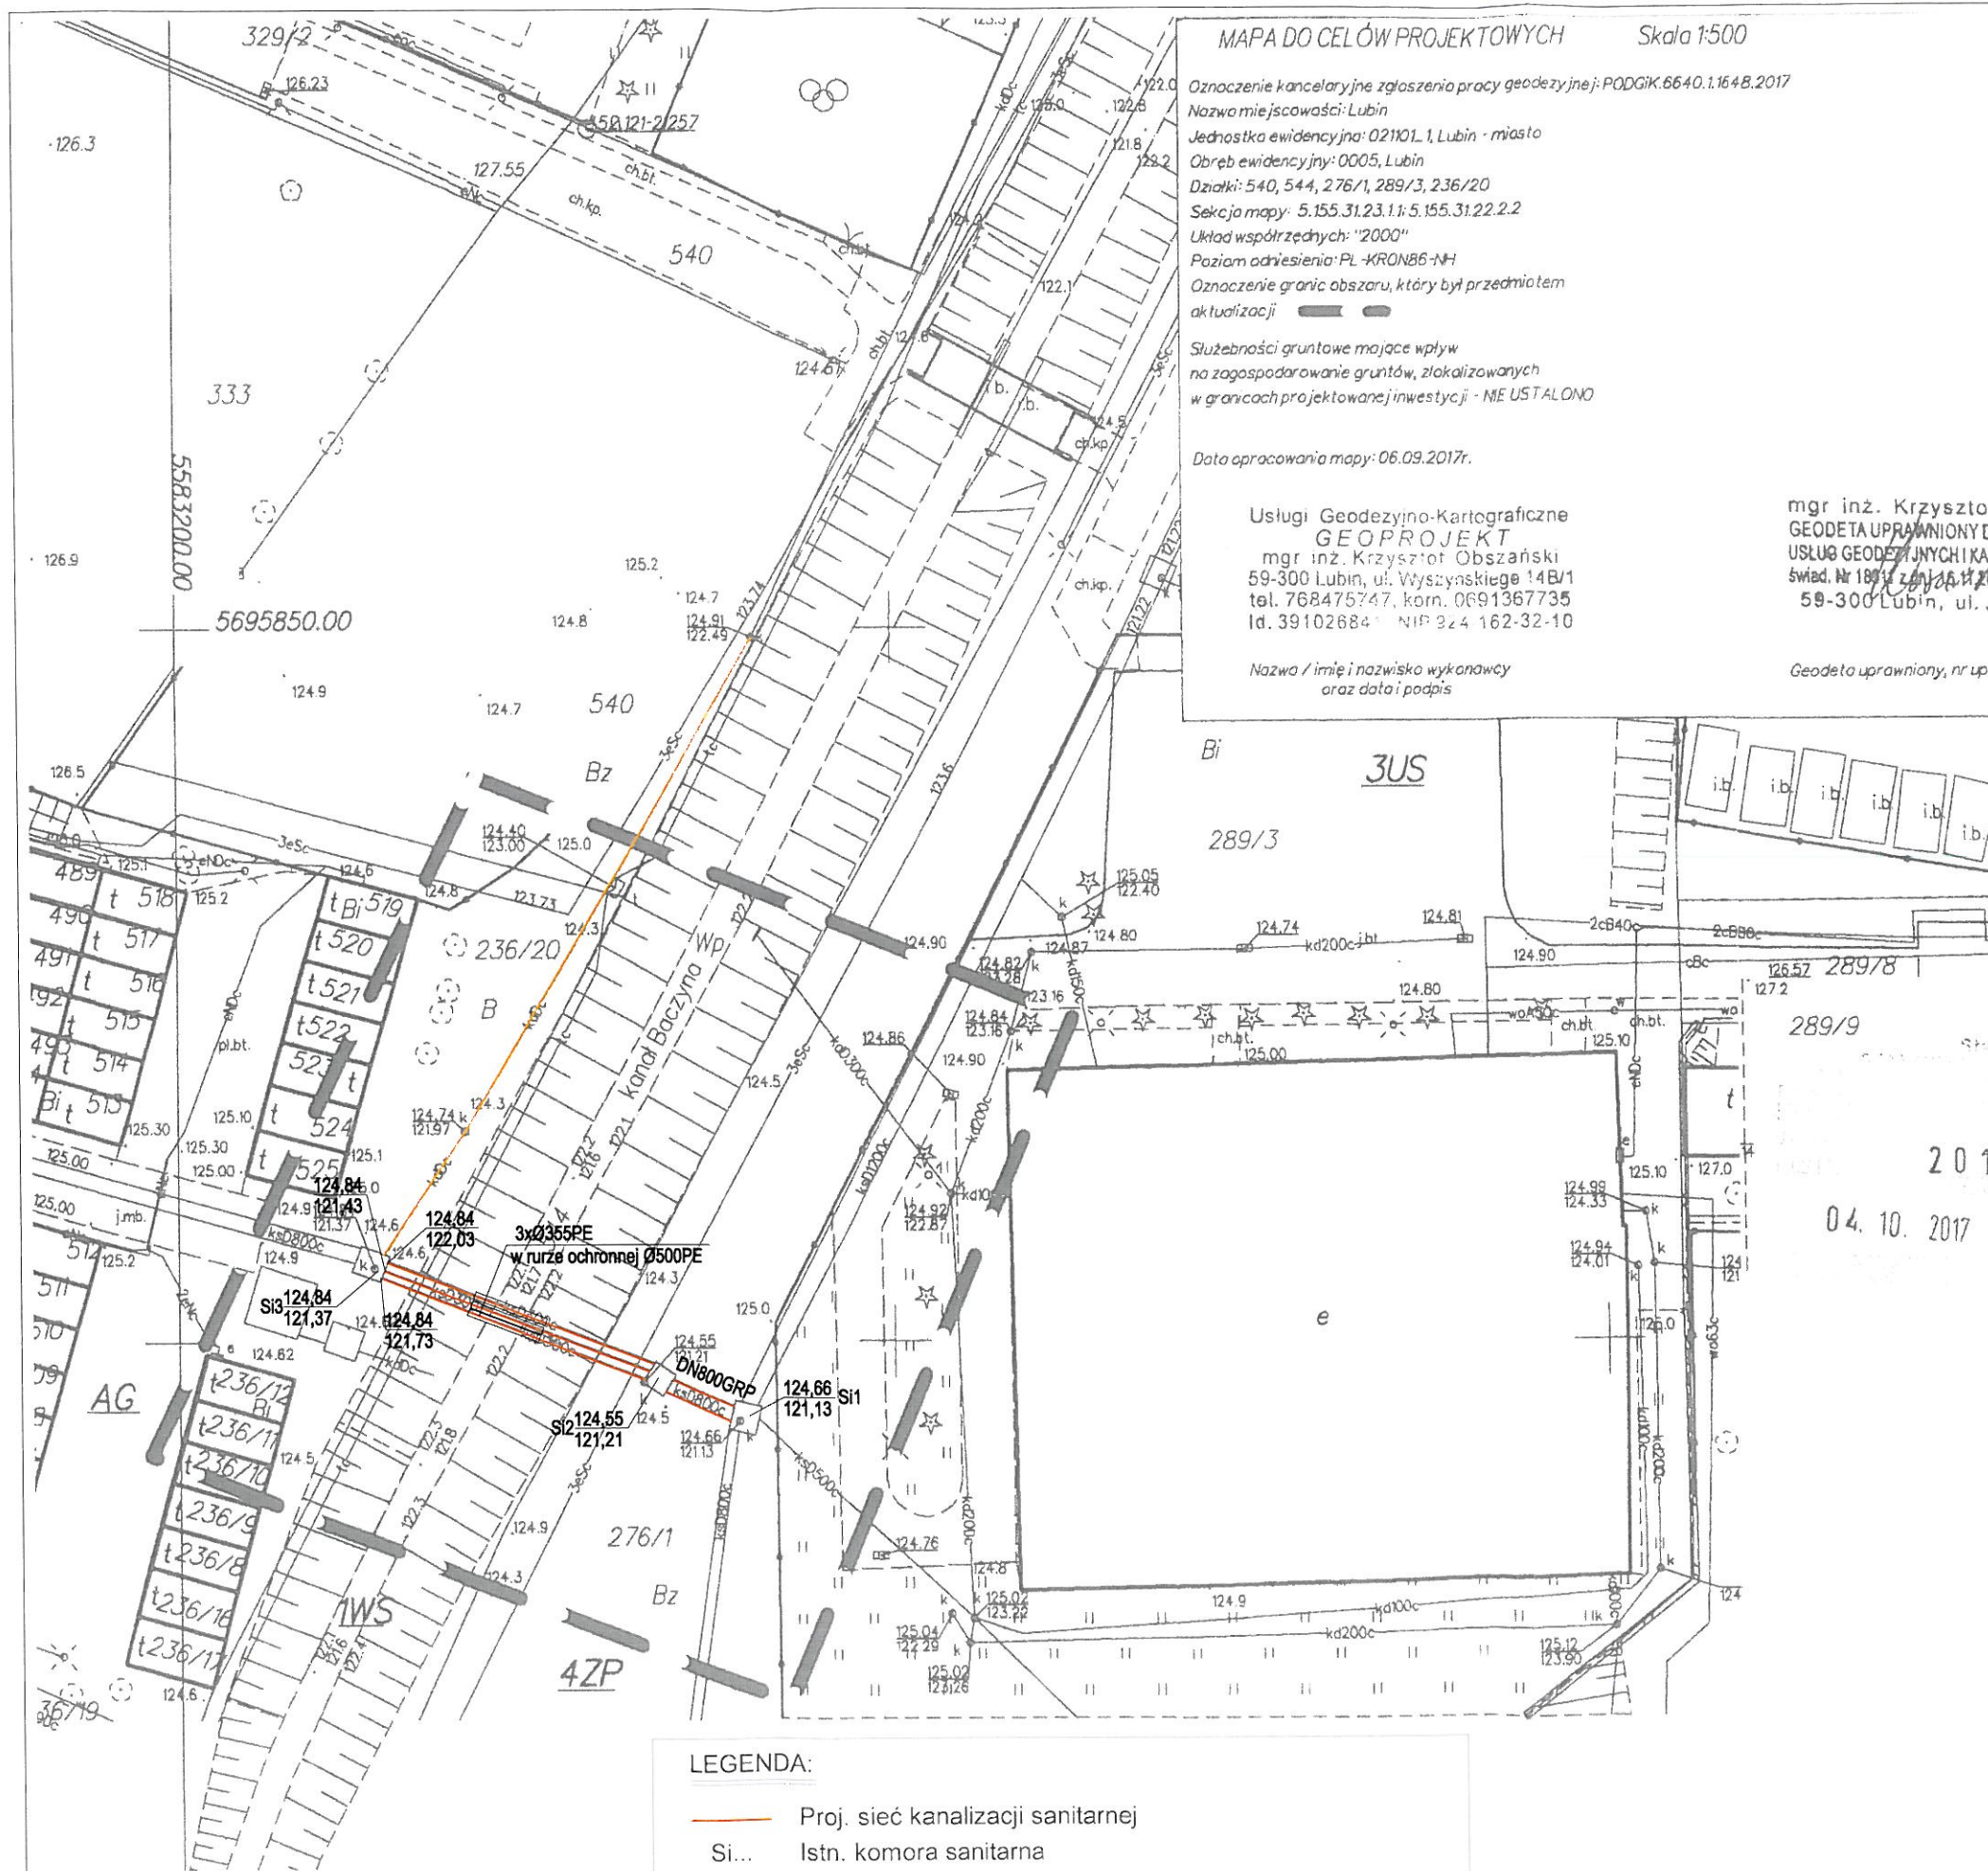

MAPA DO CELÓW PROJEKTOWYCH

Skala 1:500

Oznaczenie kancelaryjne zgłoszenia pracy geodezyjnej: PODGIK.6640.1.1648.2017

Nazwa miejscowości: Lubin

Jednostka ewidencyjna: 021101.1, Lubin - miasto

Obręb ewidencyjny: 0005, Lubin

Działki: 540, 544, 276/1, 289/3, 236/20

Seksja mapy: 5.155.31.23.1:1:5.155.31.22.2.2

Układ współrzędnych: "2000"

Poziom odniesienia: PL-KRON86-NH

Oznaczenie granic obszaru, który był przedmiotem

aktualizacji

Służebności gruntowe mające wpływ

na zagospodarowanie gruntów, zlokalizowanych

w granicach projektowanej inwestycji - NIE USTALONO

Data opracowania mapy: 06.09.2017r.

Usługi Geodezyjno-Kartograficzne

GEOPROJEKT

mgr inż. Krzysztof Obszański

59-300 Lubin, ul. Wyszyńskiego 14B/1

tel. 768475747, kom. 0691367735

Id. 39102684 NIP 244 162-32-10

Nazwa / imię i nazwisko wykonawcy
oraz data i podpis

mgr inż. Krzysztof Obszański

GEODETA UPRAWNIONY DO ŚWADCZENIA

USŁUG GEODEZYJNYCH I KARTOGRAFICZNYCH

Świad. Nr 18912 z dnia 26.11.2002 wyd. przez GKG

59-300 Lubin, ul. Jezynowa 3

Geodeta uprawniony, nr uprawnień, podpis

Dokonano uzgodnienia dokumentacji projektowej
nr PODGIK.6630 34.10.18Zgodnie z art. 7d pkt 2 ustawy z dnia 17 marca 1984 r. o
geodezji i kartografii (Dz. U. z 2016r., poz. 320, z późn. zm.)
i zarządzeniem Powiatowego Urzędu Geodezji i Kartografii
w Lubinie z dnia 26.11.2002 r. (z późn. zm.)
przeprowadzonej przez Powiatowy Urząd Geodezji i Kartografii
dnia 2018-02-08

Z up. Starosty Lubńskiego

Krzysztof Sudański
Geodeta Powiatowy

(podpis Przewodniczącego sekcji)

2017-1609

04.10.2017

Z up. Starosty Lubńskiego

Elżbieta Skowrońska
Starosta PowiatuZa zgodność
z oryginałem

50

LEGENDA:

- Proj. sieć kanalizacji sanitarnej
- Si... Istn. komora sanitarna
- Istn. sieć kanalizacji sanitarnej do wyłączenia z eksploatacji
wypełnić pianobetonem

SZMAGARA

Biuro Techniczne "Szmagara"

Leszek Szmagara

59-220 Legnica, ul. Rynek 9/IIIp

Temat	Syfonowe przejście DN800 pod rzeką Baczyną (między Al. Gen. Maczka a ul. Baczynową)		
Adres	Lubin obręb 5 dz. nr 236/20, 544, 276/1		
Obiekt	Sieć kanalizacji sanitarnej		
Tytuł rys.	Projekt zagospodarowania terenu		
Inwestor	Miejskie Przedsiębiorstwo Wodociągów i Kanalizacji Sp. z o.o. w Lubinie		
Projektant	mgr inż. Leszek Szmagara specjalność instalacyjna w zakresie sieci, instalacji i urządzeń wodociagowych, kanalizacyjnych, ciepłych, wentylacyjnych i gazowych nr ewid. 38/82/Lw, 138/90/Lw, 10/93/Lw		
Opracowała	mgr inż. Agnieszka Piekielna		
Sprawdził	inż. Stefan Augustyn specjalność instalacje i sieci sanitarne nr ewid. 157/70 i Kn -178/72		
Stadium	projekt budowlany i wykonawczy	Data	27.10.2017
Branża	instalacje sanitarne	Skala	1:500
		Nr rys.	1