

TN-S OCHRONA OD PORAZEN PRĄDEM ELEKTRYCZNYM
SAMOCZYNNE SZYBKE WYŁĄCZENIE ZASILANIA


		Data	11.2010
		Oprac.	inż.K.Woczyńska
		Proj.	inż.A.Seredyn
Zmiana	Data	Spr.	mgr inż.L.Krystek

FABRYKA FIGUR WODNYCH
JacoM Sp.z o.o.
50-376 Wrocław
ul.Hoene Wrońskiego 14B

Obiekt
FONTANNA
PRZY UL.KRUCZEJ
W LUBINIE


SZAFY FONTANNY
TZF1

STEROWANIE		
Nr rys.	E1.2	
	Strona 1	
	z 8	Str.

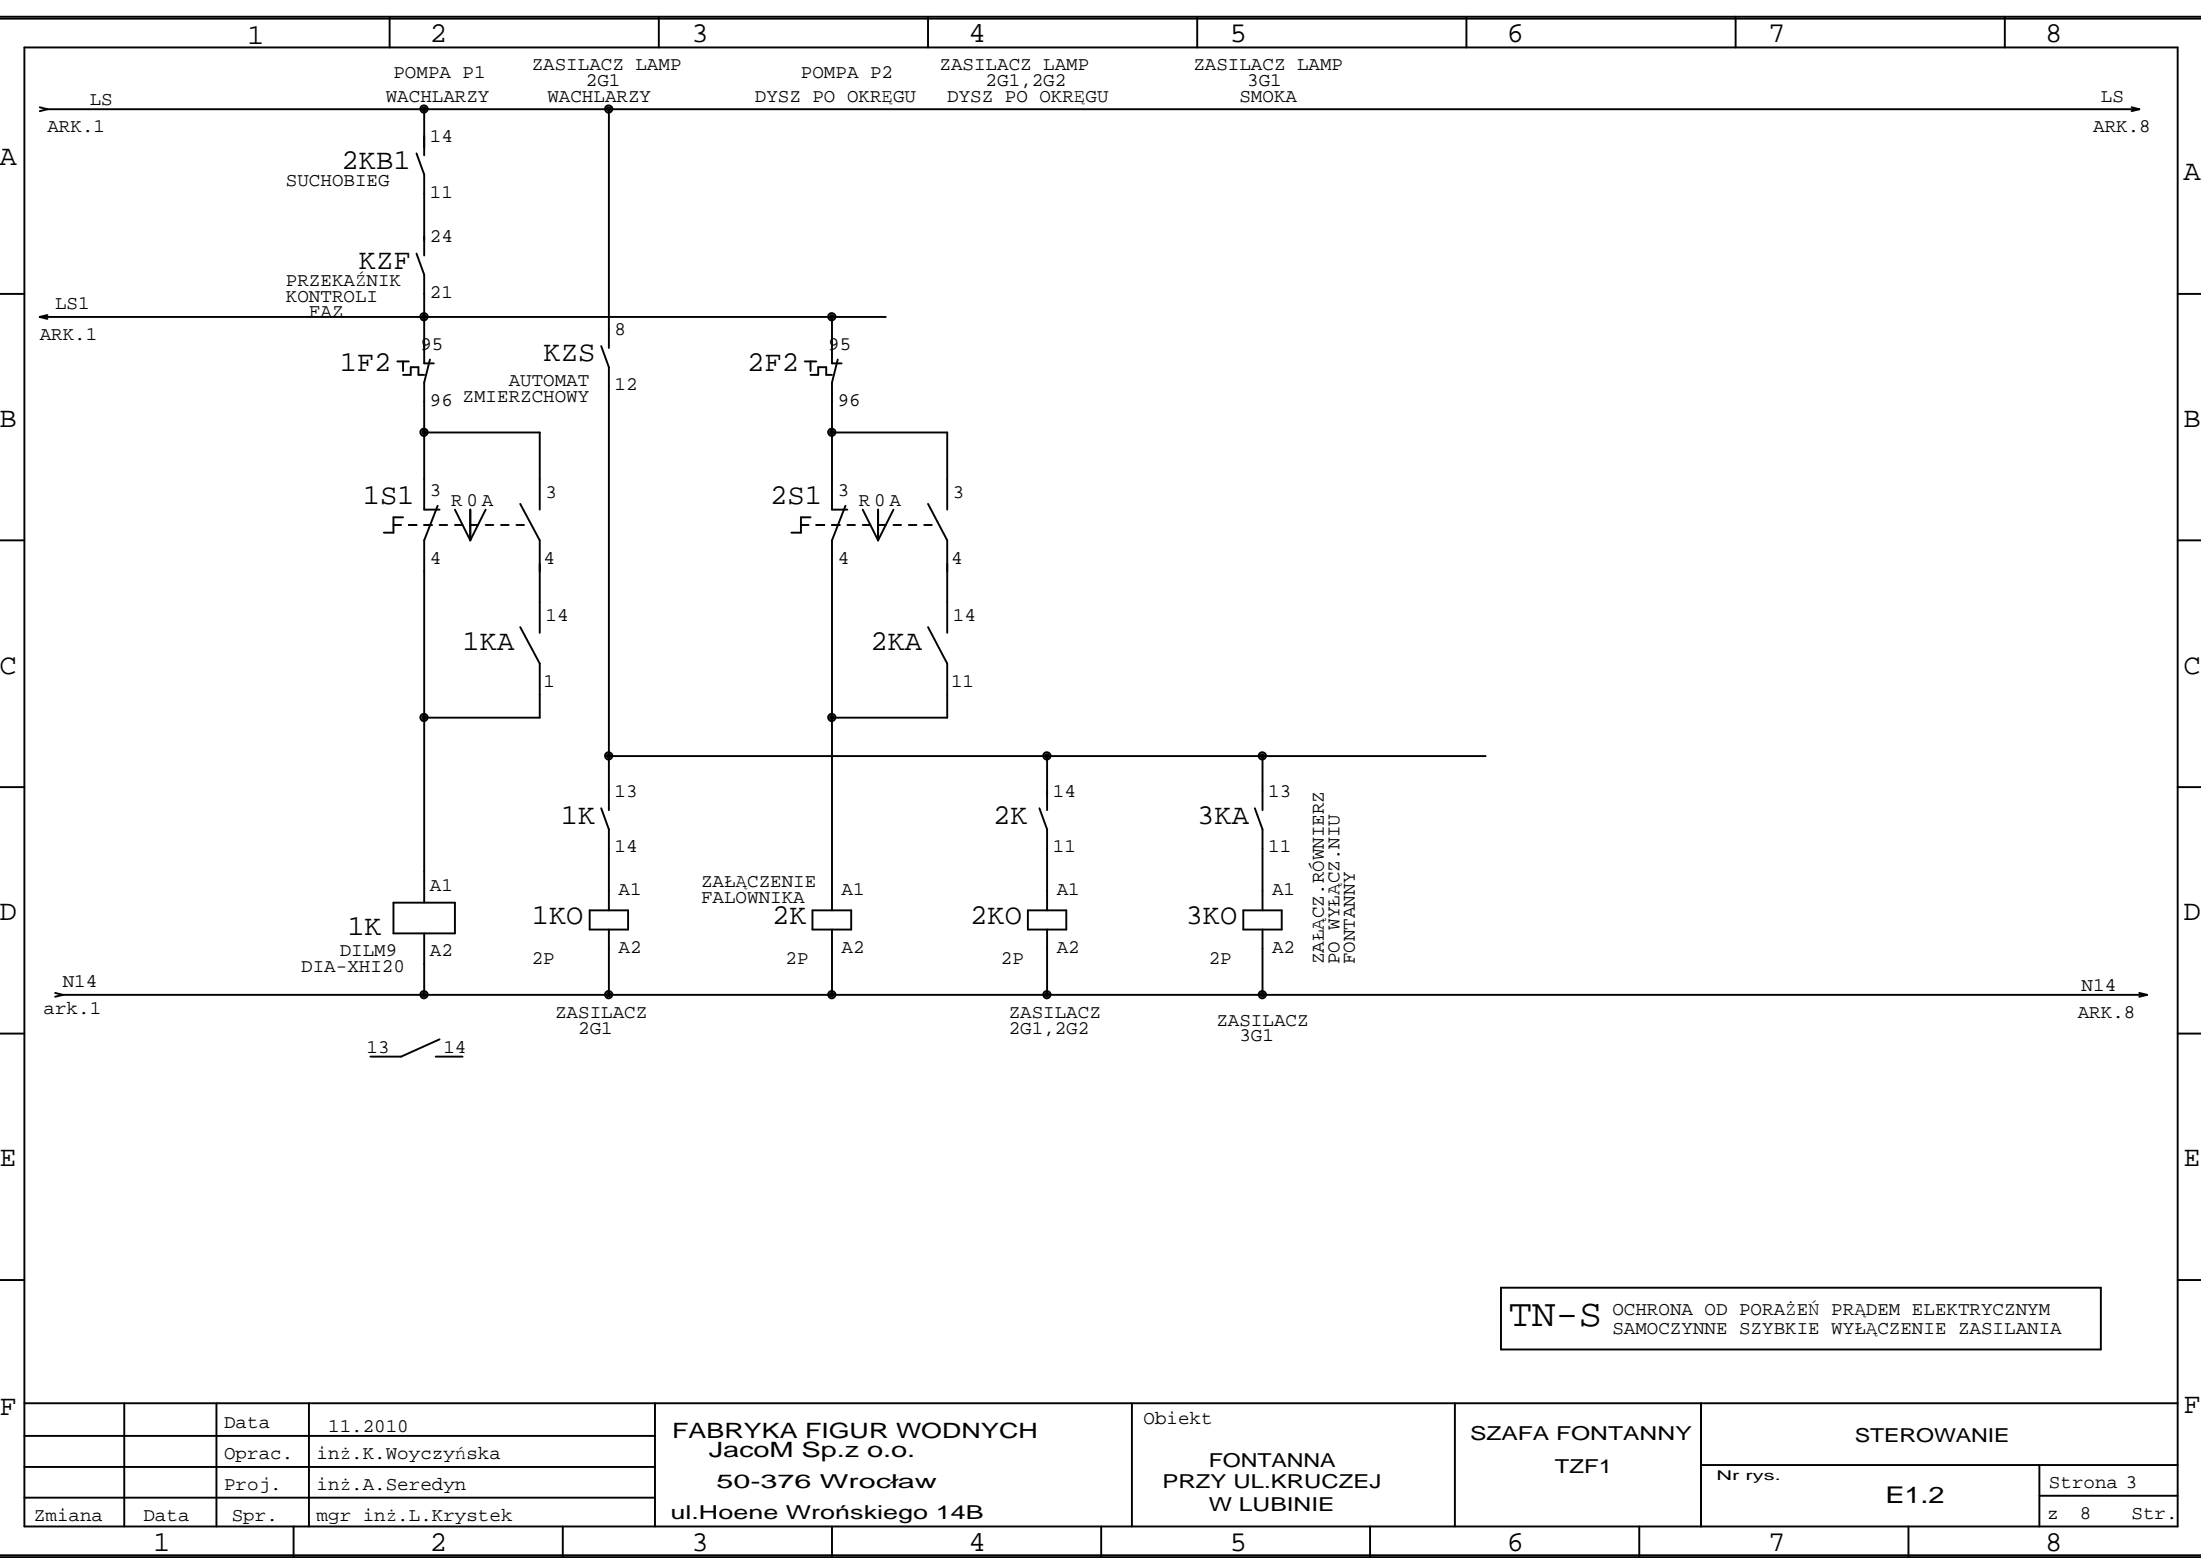

TN-S OCHRONA OD PORAŻEŃ PRĄDEM ELEKTRYCZNYM
SAMOCZYNNE SZYBKIE WYŁĄCZENIE ZASILANIA

		Data	11.2010	FABRYKA FIGUR WODNYCH JacoM Sp.z o.o. 50-376 Wrocław ul.Hoene Wrońskiego 14B	Obiekt FONTANNA PRZY UL.KRUCZEJ W LUBINIE	SZAFKA FONTANNY TZF1	STEROWANIE	
		Oprac.	inż.K.Woyczyńska				Nr rys. E1.2	Strona 3
		Proj.	inż.A.Seredyn					z 8 Str.
Zmiana	Data	Spr.	mgr inż.L.Krystek					
1	2	3	4	5	6	7	8	

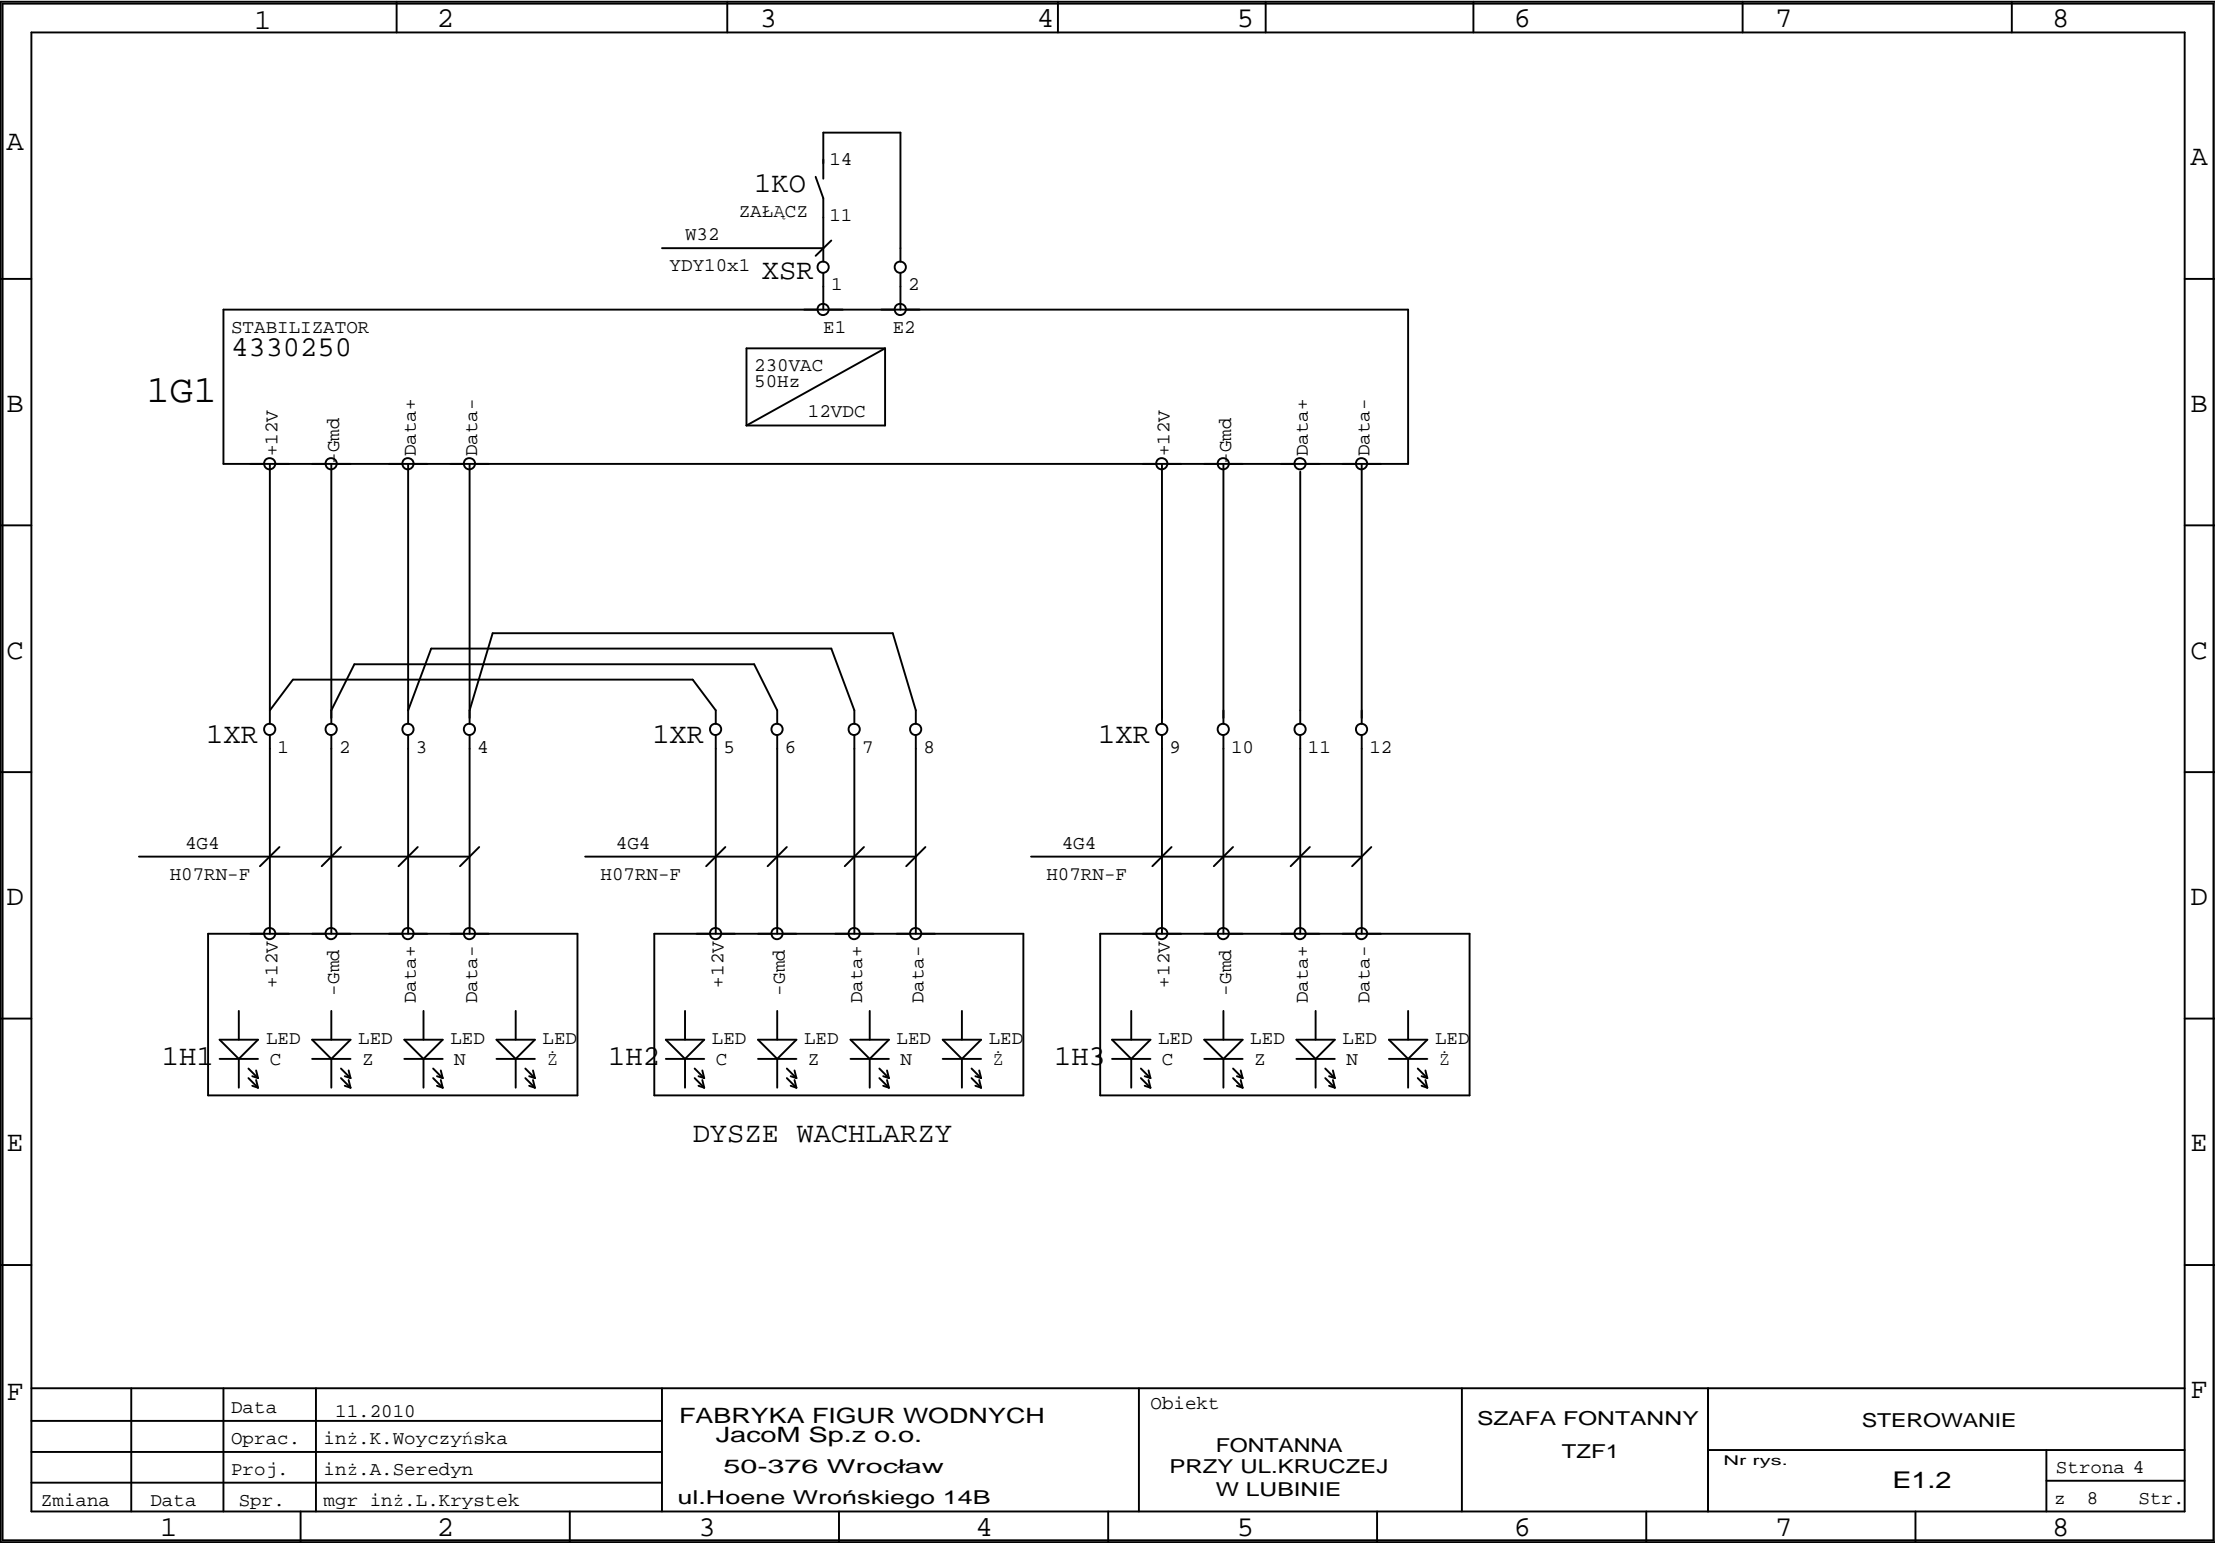


		Data	11.2010
		Oprac.	inż.K.Woyczyńska
		Proj.	inż.A.Seredyn
Zmiana	Data	Spr.	mgr inż.L.Krystek


FABRYKA FIGUR WODNYCH
JacoM Sp.z o.o.
50-376 Wrocław
ul.Hoene Wrońskiego 14B

Obiekt
FONTANNA
PRZY UL.KRUCZEJ
W LUBINIE

SZAFKA FONTANNY
TZF1

STEROWANIE		
Nr rys.	E1.2	
	z 8	Str.

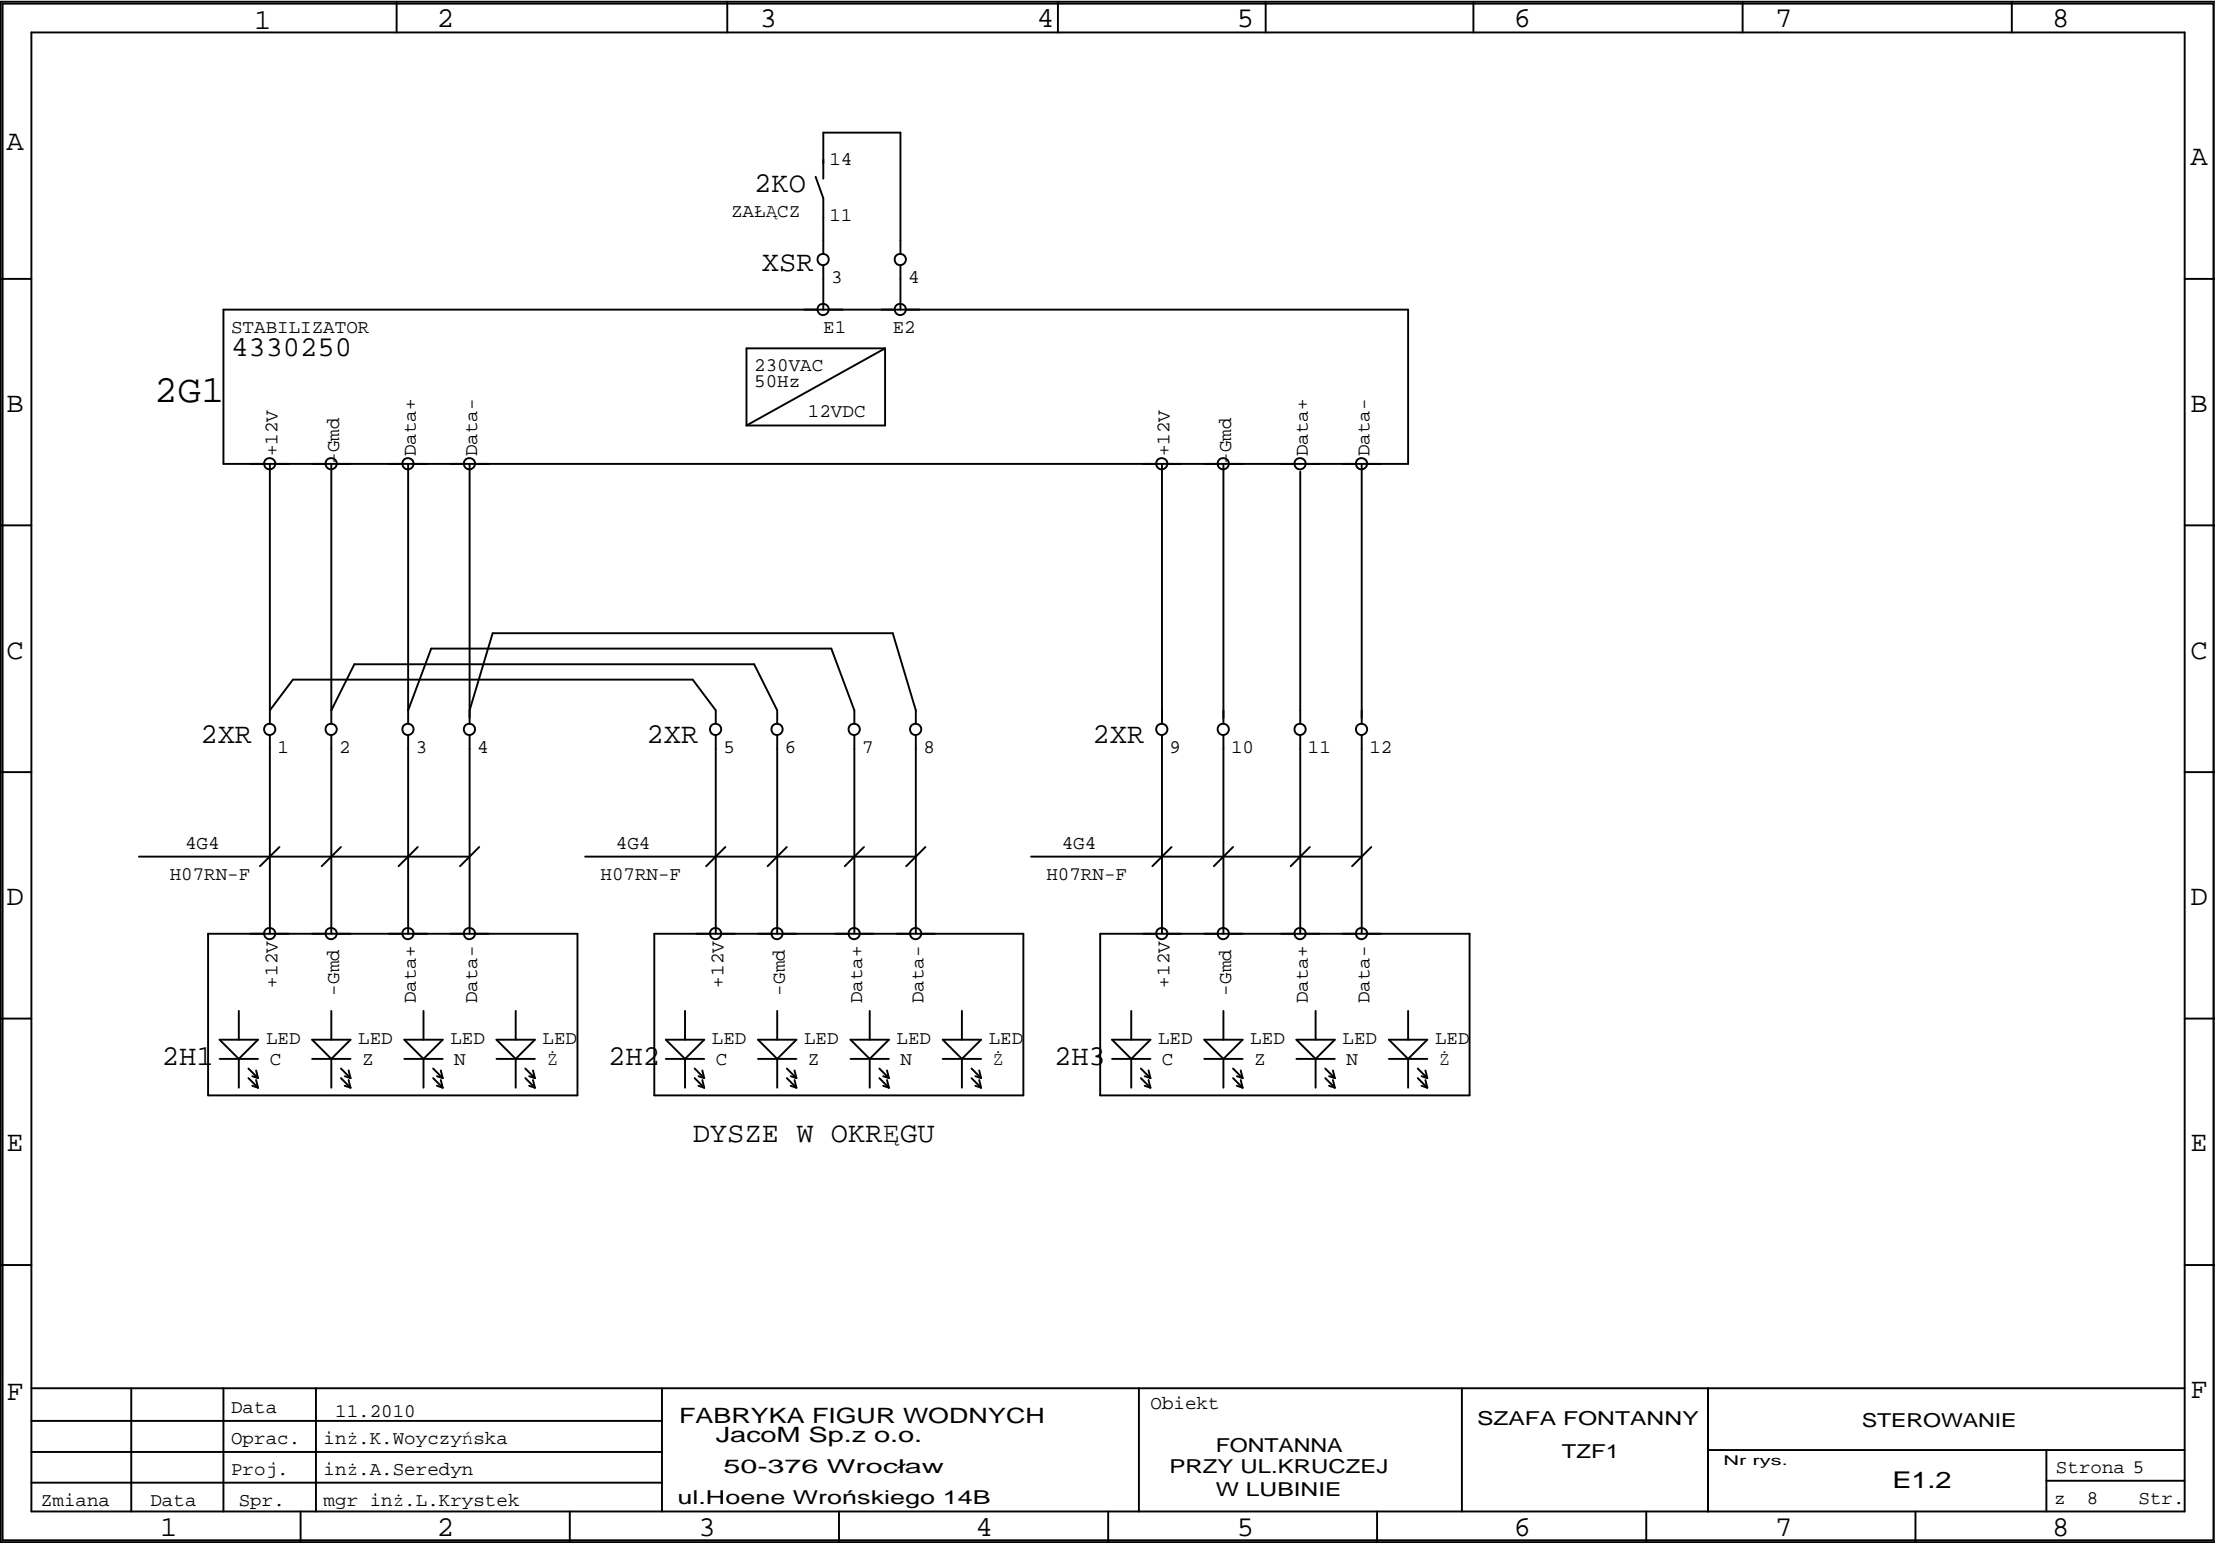

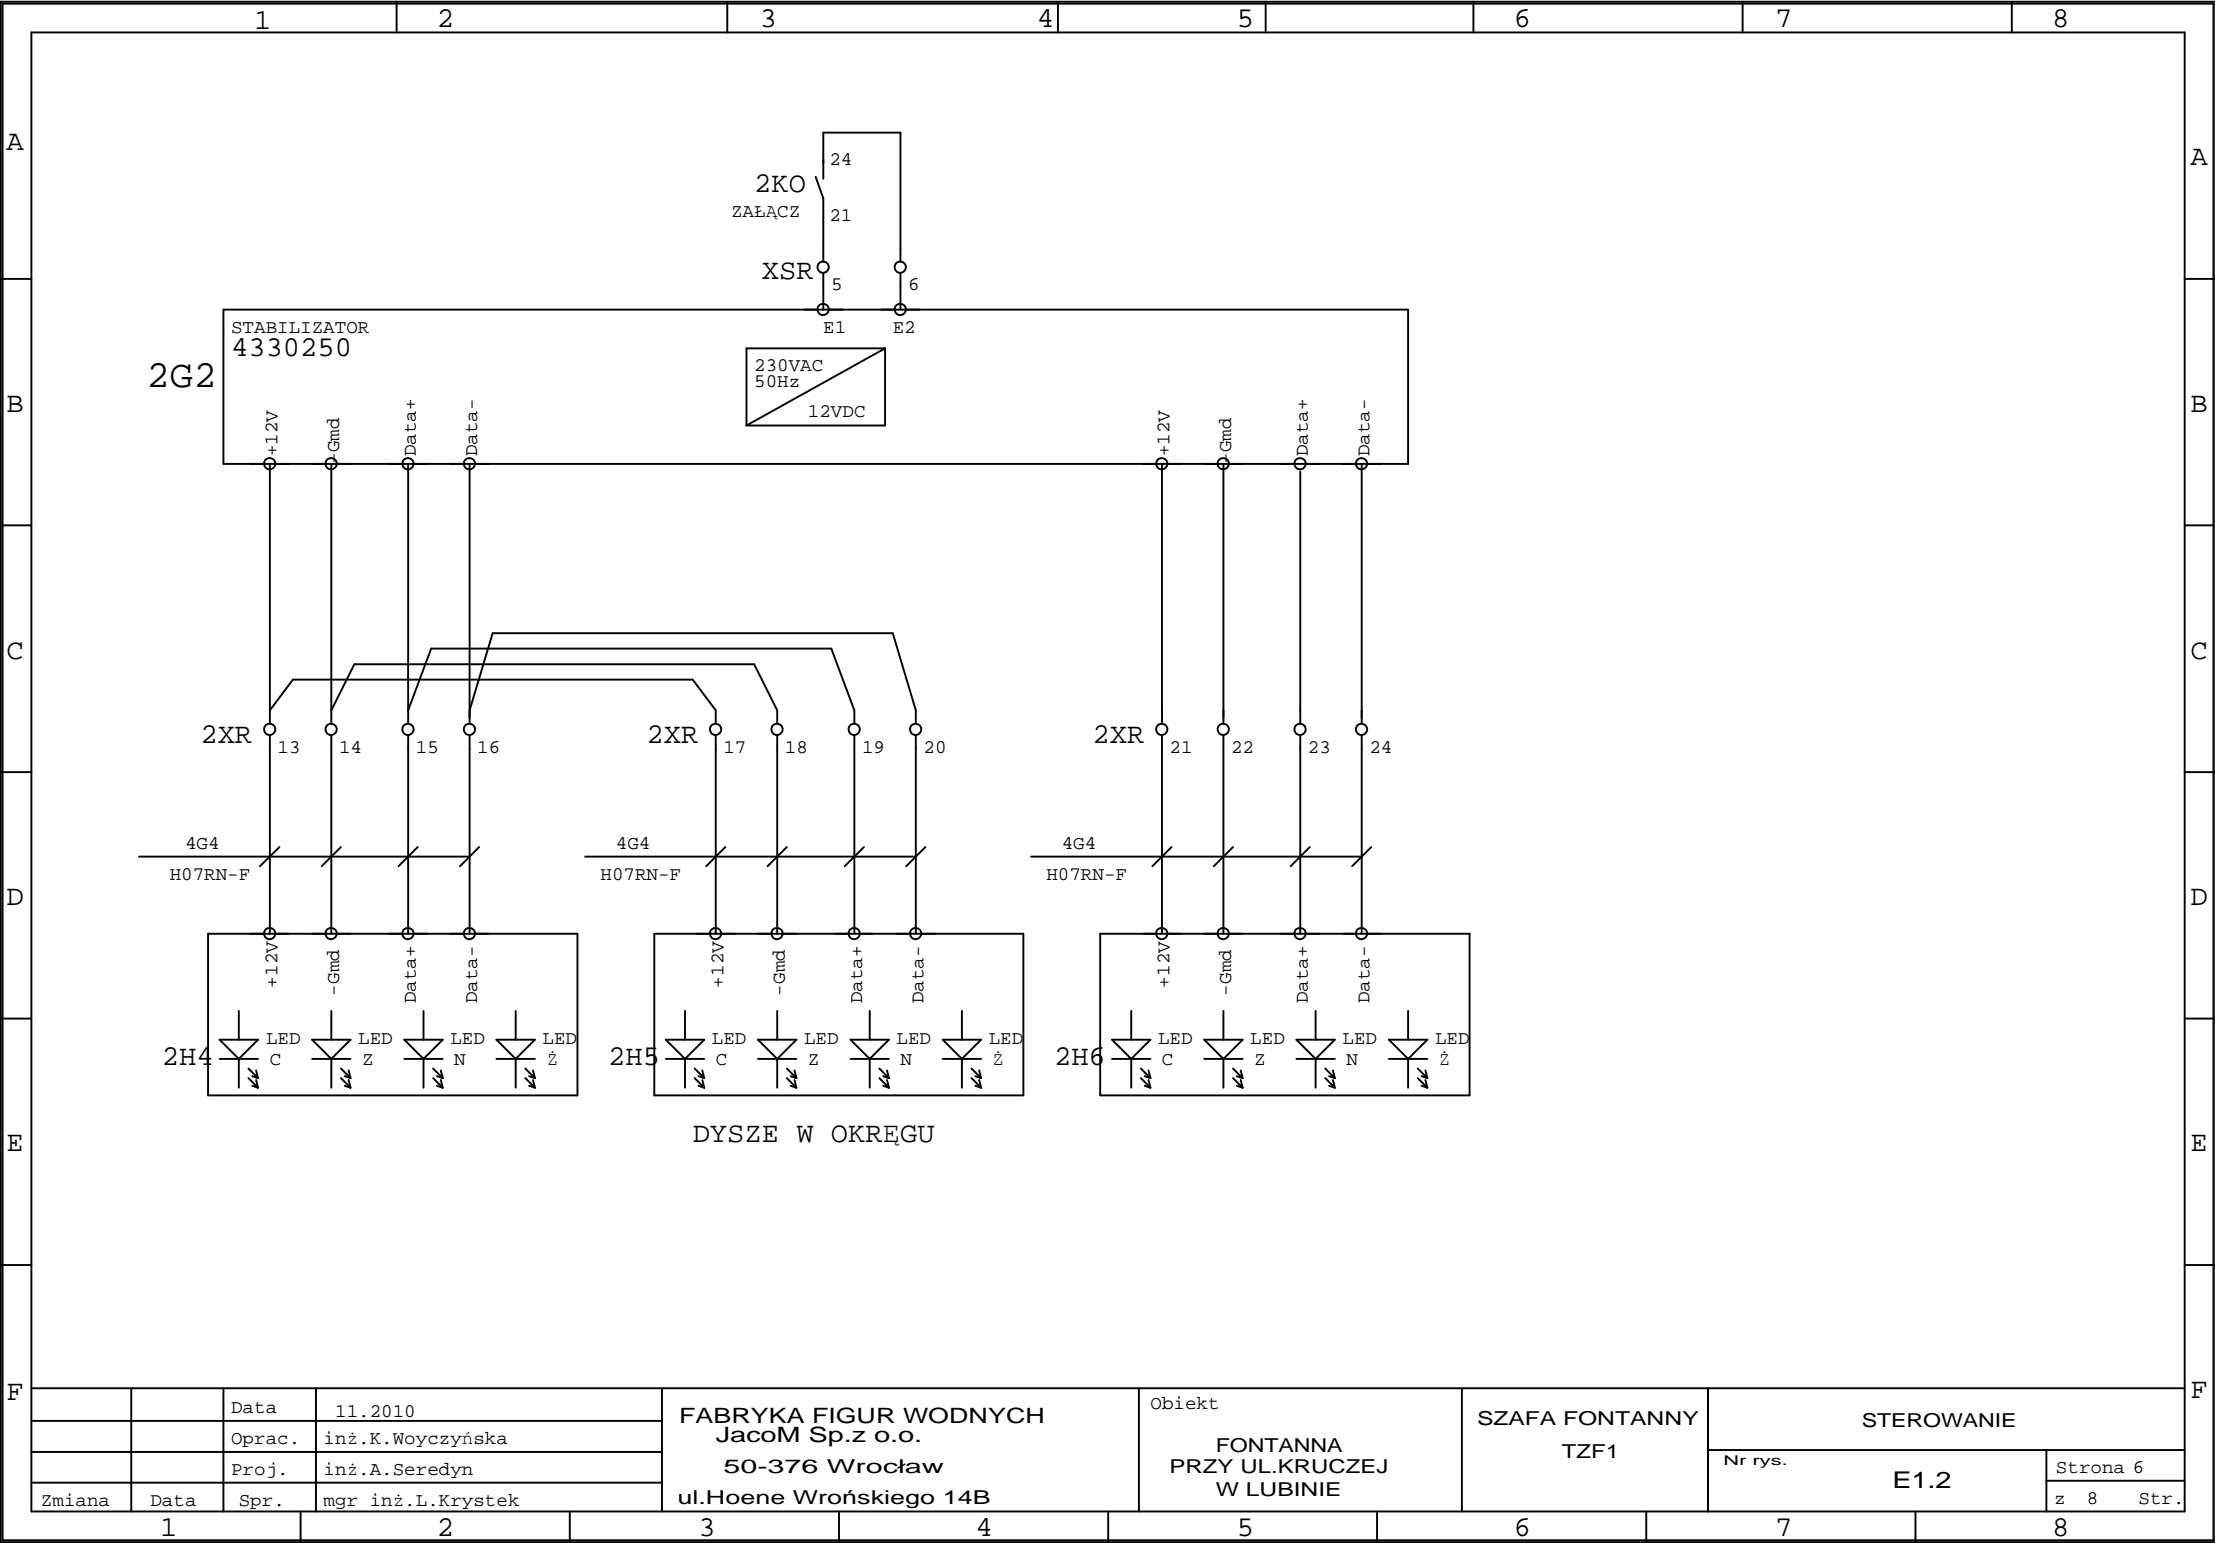

		Data	11.2010	FABRYKA FIGUR WODNYCH JacoM Sp.z o.o. 50-376 Wrocław ul.Hoene Wrońskiego 14B	Obiekt FONTANNA PRZY UL.KRUCZEJ W LUBINIE	SZAFKA FONTANNY TZF1	STEROWANIE	
		Oprac.	inż.K.Woyczyńska				Nr rys. E1.2	Strona 6
		Proj.	inż.A.Seredyn					
Zmiana	Data	Spr.	mgr inż.L.Krystek				z 8	Str.

